
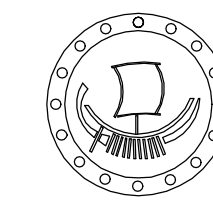


ΤΟΜΗ ΑΥΛΑΚΑΣ ΣΚΥΡΟΔΕΜΑΤΟΣ

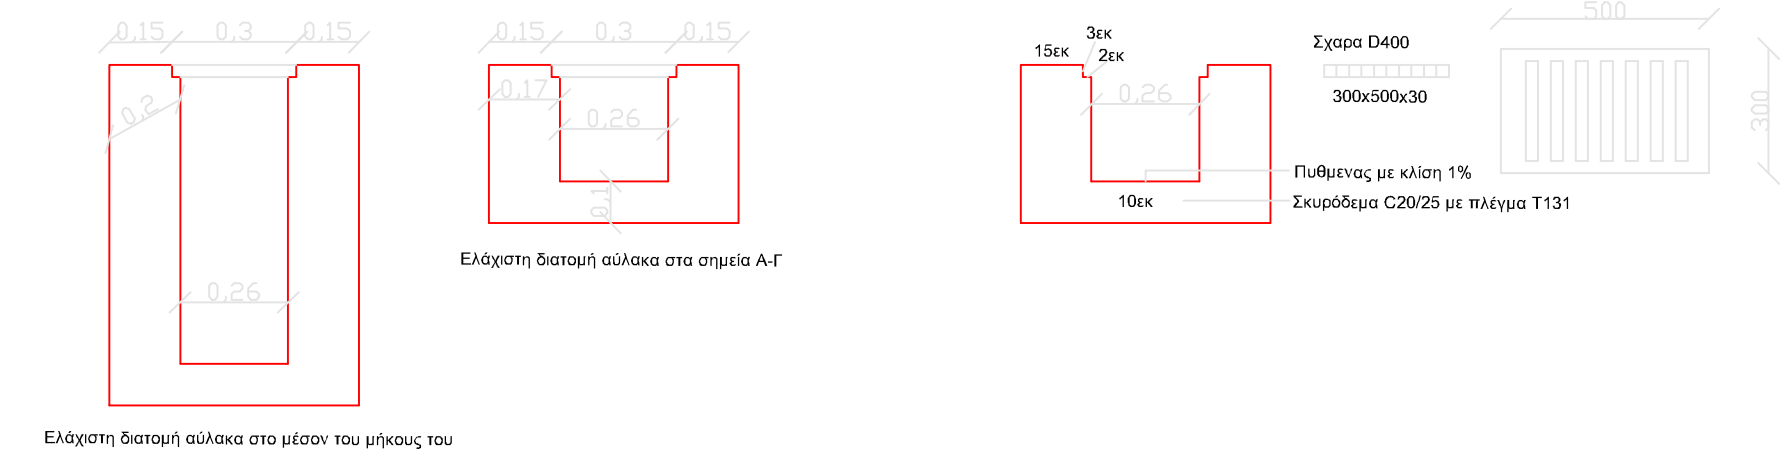

ΟΡΓΑΝΙΣΜΟΣ ΛΙΜΕΝΟΣ ΒΟΛΟΥ ΑΕ

ΔΙΕΥΘΥΝΣΗ ΤΕΧΝΙΚΩΝ ΥΠΗΡΕΣΙΩΝ

ΕΡΓΟ: ΑΠΟΚΑΤΑΣΤΑΣΗ ΔΑΠΕΔΩΝ ΕΜΠΡΟΣΘΕΝ ΑΠΟΘΗΚΩΝ ΠΡΟΒΛΗΤΑ Νο-3

ΤΙΤΛΟΣ ΣΧΕΔΙΟΥ

ΤΟΠΟΓΡΑΦΙΚΟ ΔΙΑΓΡΑΜΜΑ

ΑΡΙΘΜΟΣ ΣΧΕΔΙΟΥ

T1

	ΟΝΟΜΑΤΕΠΩΝΥΜΟ	ΗΜΕΡΟΜΗΝΙΑ	ΥΠΟΓΡΑΦΗ	ΚΛΙΜΑΚΑ
ΣΥΝΤΑΞΗ:	ΚΑΛΙΤΣΟΓΙΑΝΝΗ ΜΑΡΙΑ ΠΟΛΙΤΙΚΟΣ ΜΗΧΑΝΙΚΟΣ Τ.Ε.	14/09/2018		1:1000
ΘΕΩΡΗΣΗ:	ΦΥΤΙΛΗΣ ΣΠΥΡΙΔΩΝ ΠΟΛΙΤΙΚΟΣ ΜΗΧΑΝΙΚΟΣ Τ.Ε.	14/09/2018		ΣΦΡΑΓΙΔΑ ΥΠΗΡΕΣΙΑΣ

ΘΕΩΡΗΣΕΙΣ-ΕΓΚΡΙΣΕΙΣ ΥΠΗΡΕΣΙΩΝ