




ΕΓΚΑΡΣΙΑ ΤΟΜΗ

ΤΟΠΟΘΕΤΗΣΗ ΣΤΟΝ ΠΡΟΒΛΗΤΑ ΣΙΔΗΡΟΔΡΟΜΙΚΟΥ ΠΟΡΘΜΕΙΟΥ
ΟΨΗ ΣΤΟ ΜΕΤΩΠΟ ΤΟΥ ΚΡΗΠΙΔΩΜΑΤΟΣ

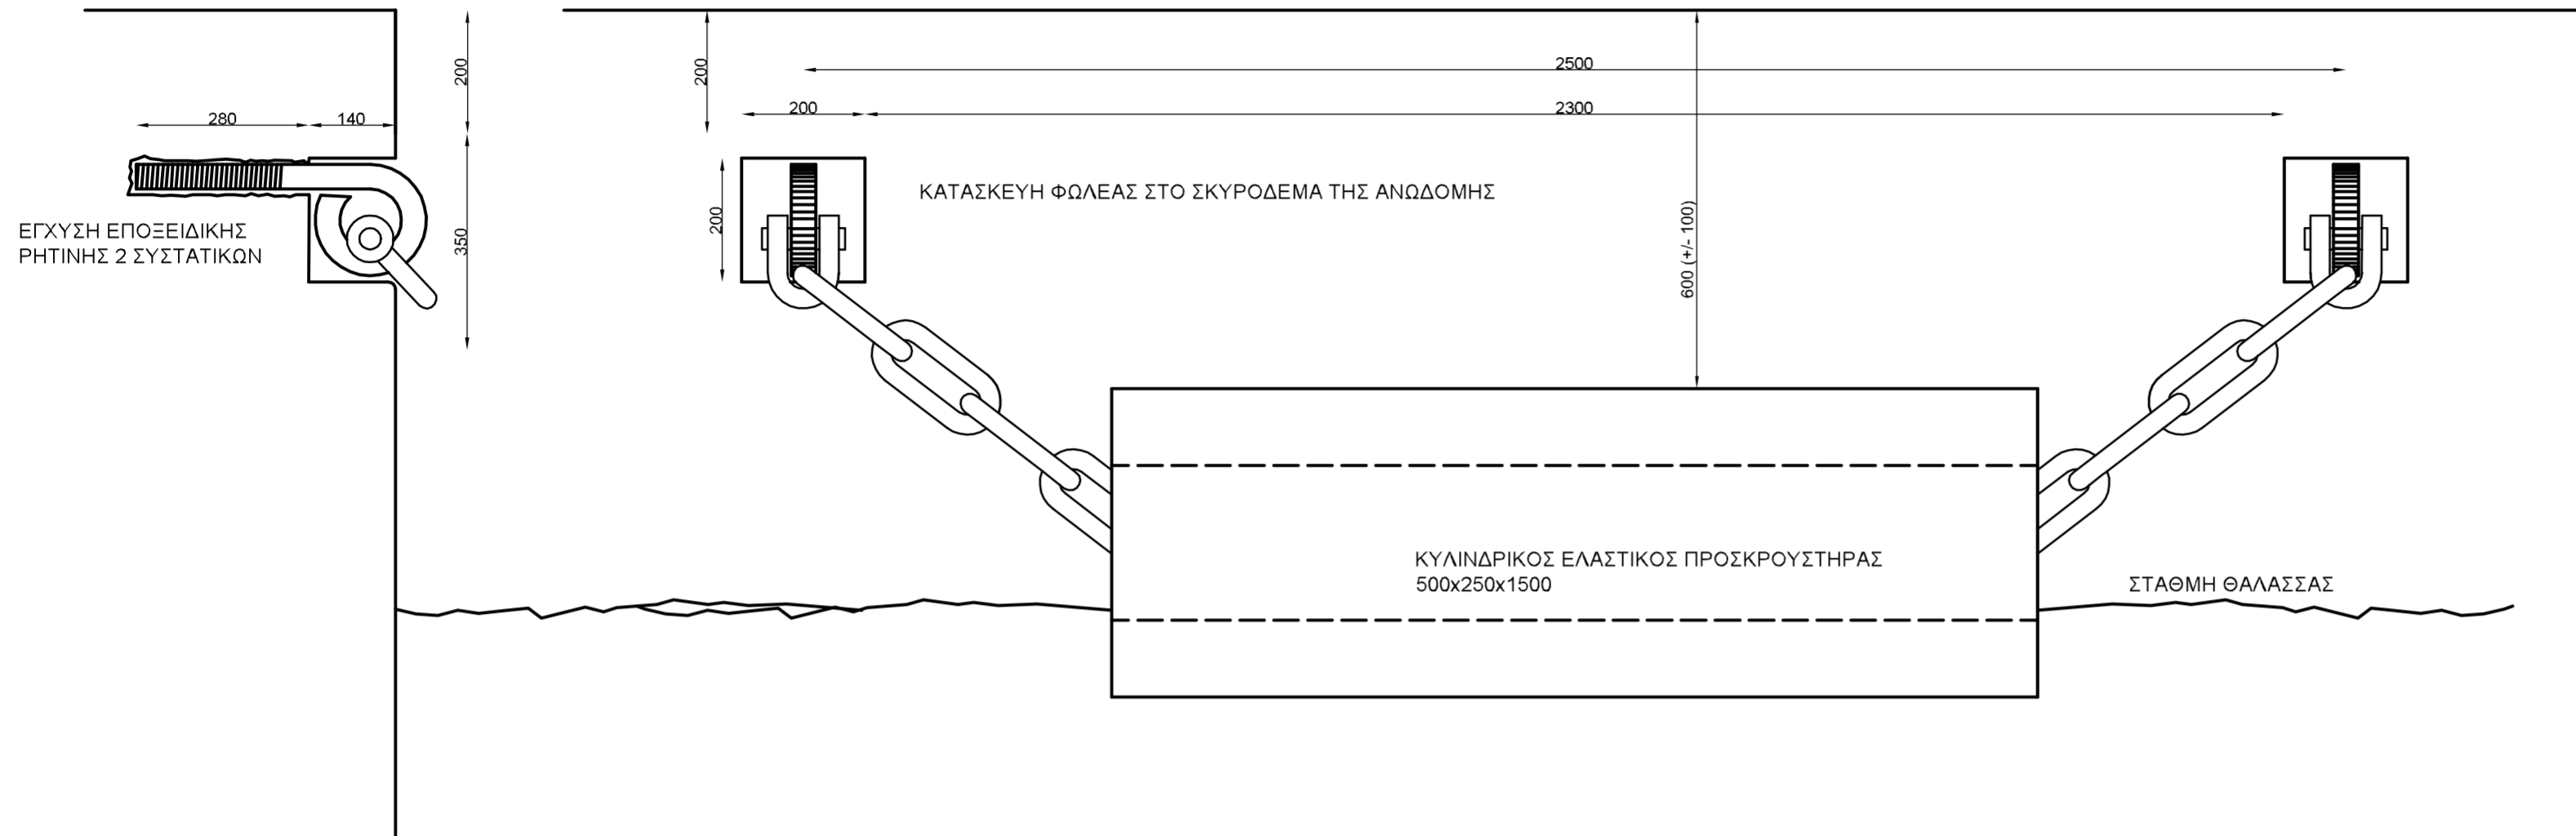

ΤΟΠΟΘΕΤΗΣΗ ΣΤΟΝ ΠΡΟΒΛΗΤΑ Νο-2
ΟΨΗ ΣΤΟ ΜΕΤΩΠΟ ΤΟΥ ΚΡΗΠΙΔΩΜΑΤΟΣ

Κλίμακα 1:10

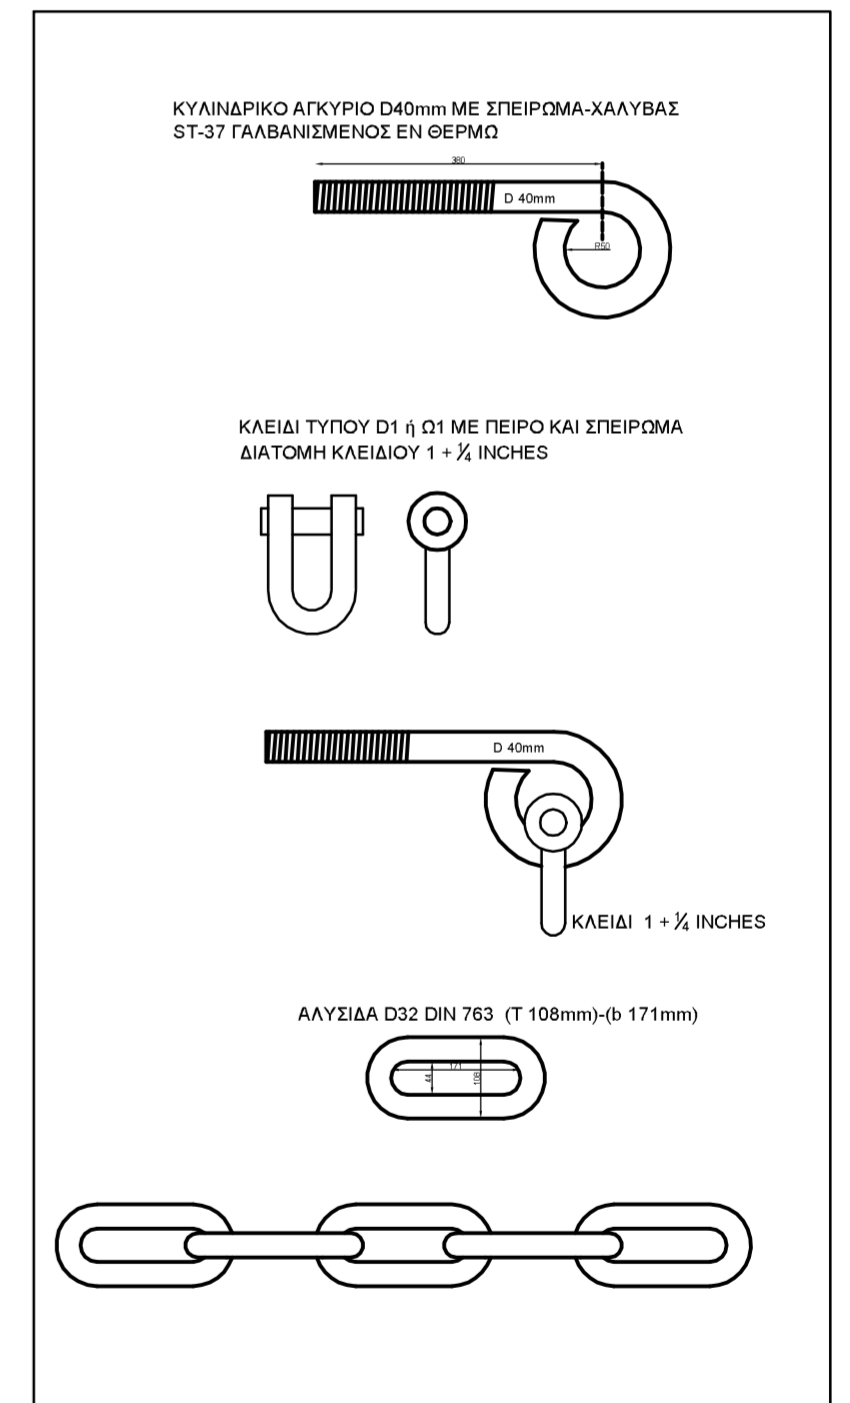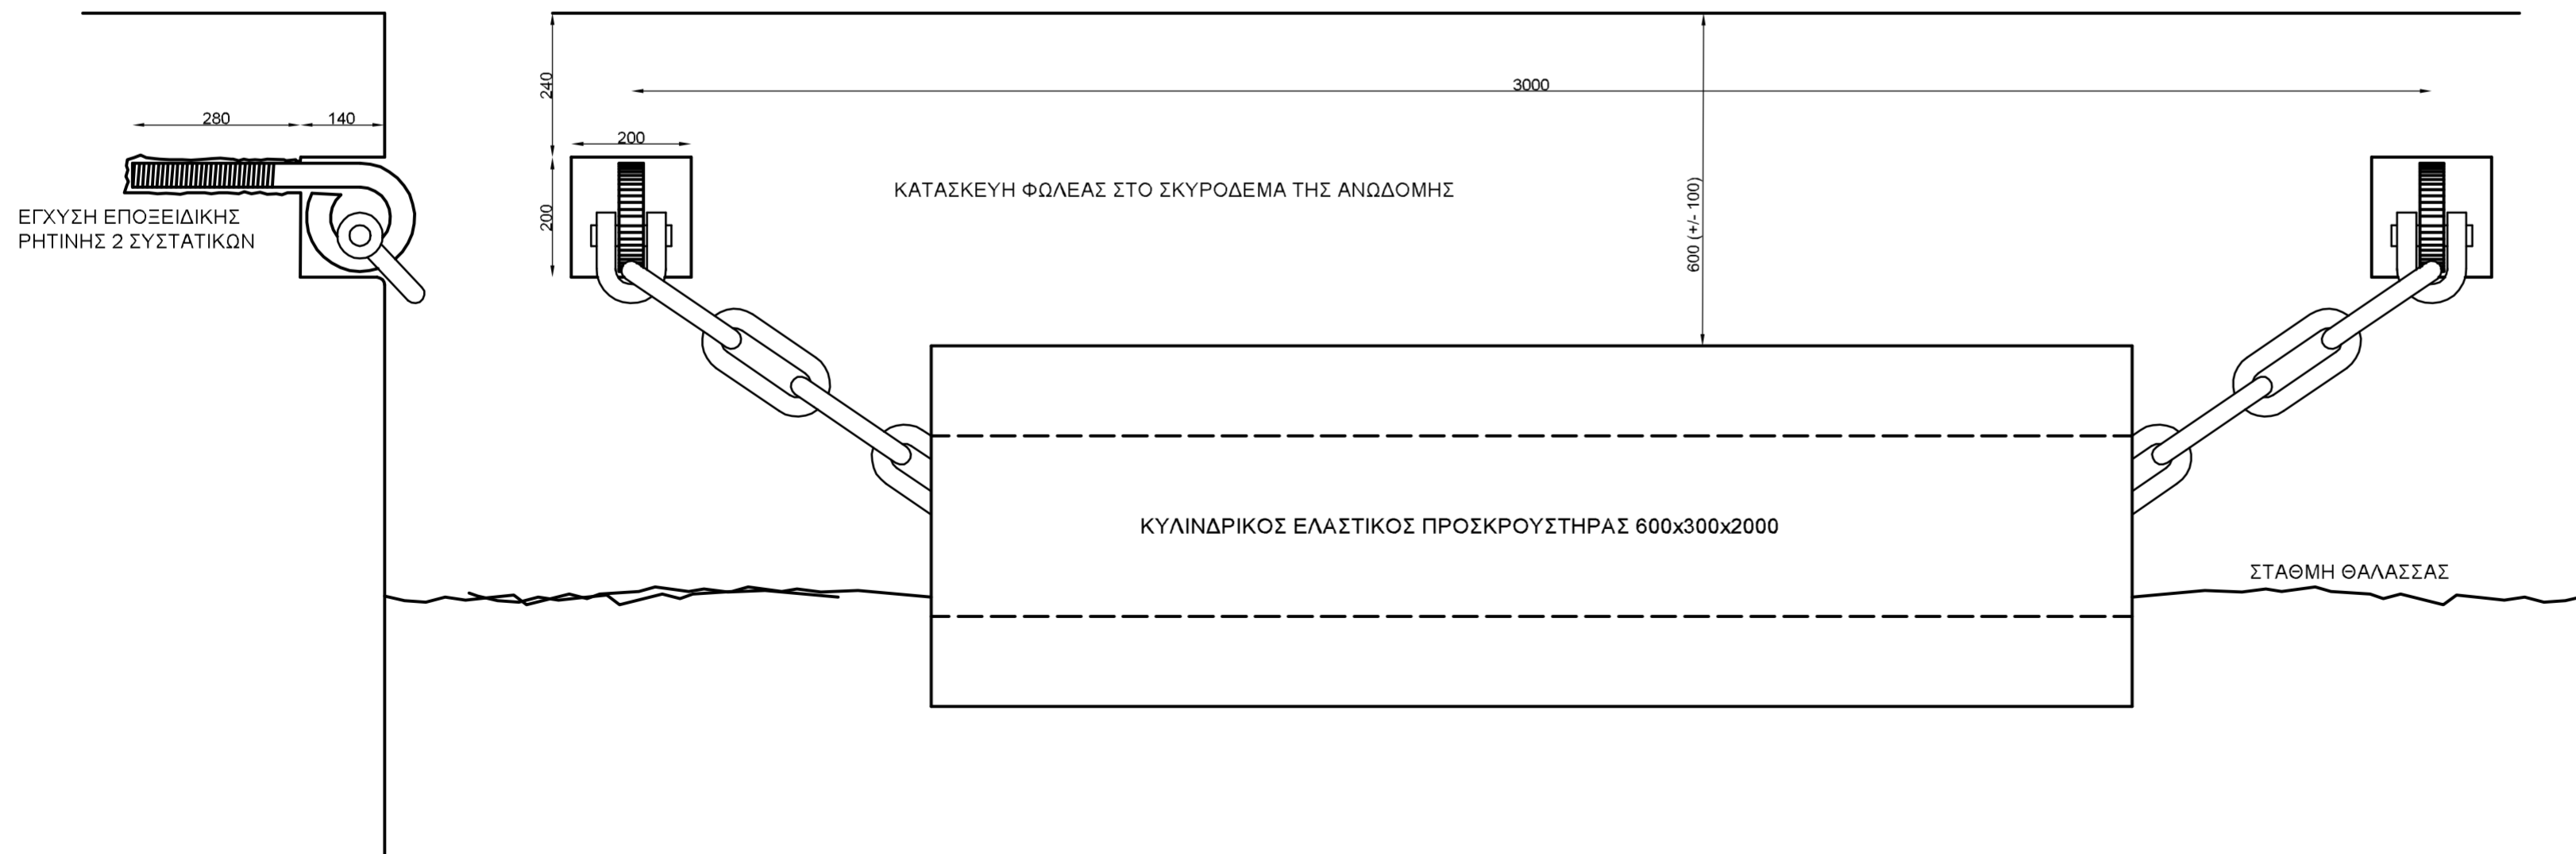

28-07-2021
Ο Συντάξας

Σπυρος Ν. Φυτίλης
Πολιτικός Μηχανικός