





### ΚΑΤΟΨΗ ΠΑΤΑΡΙΟΥ

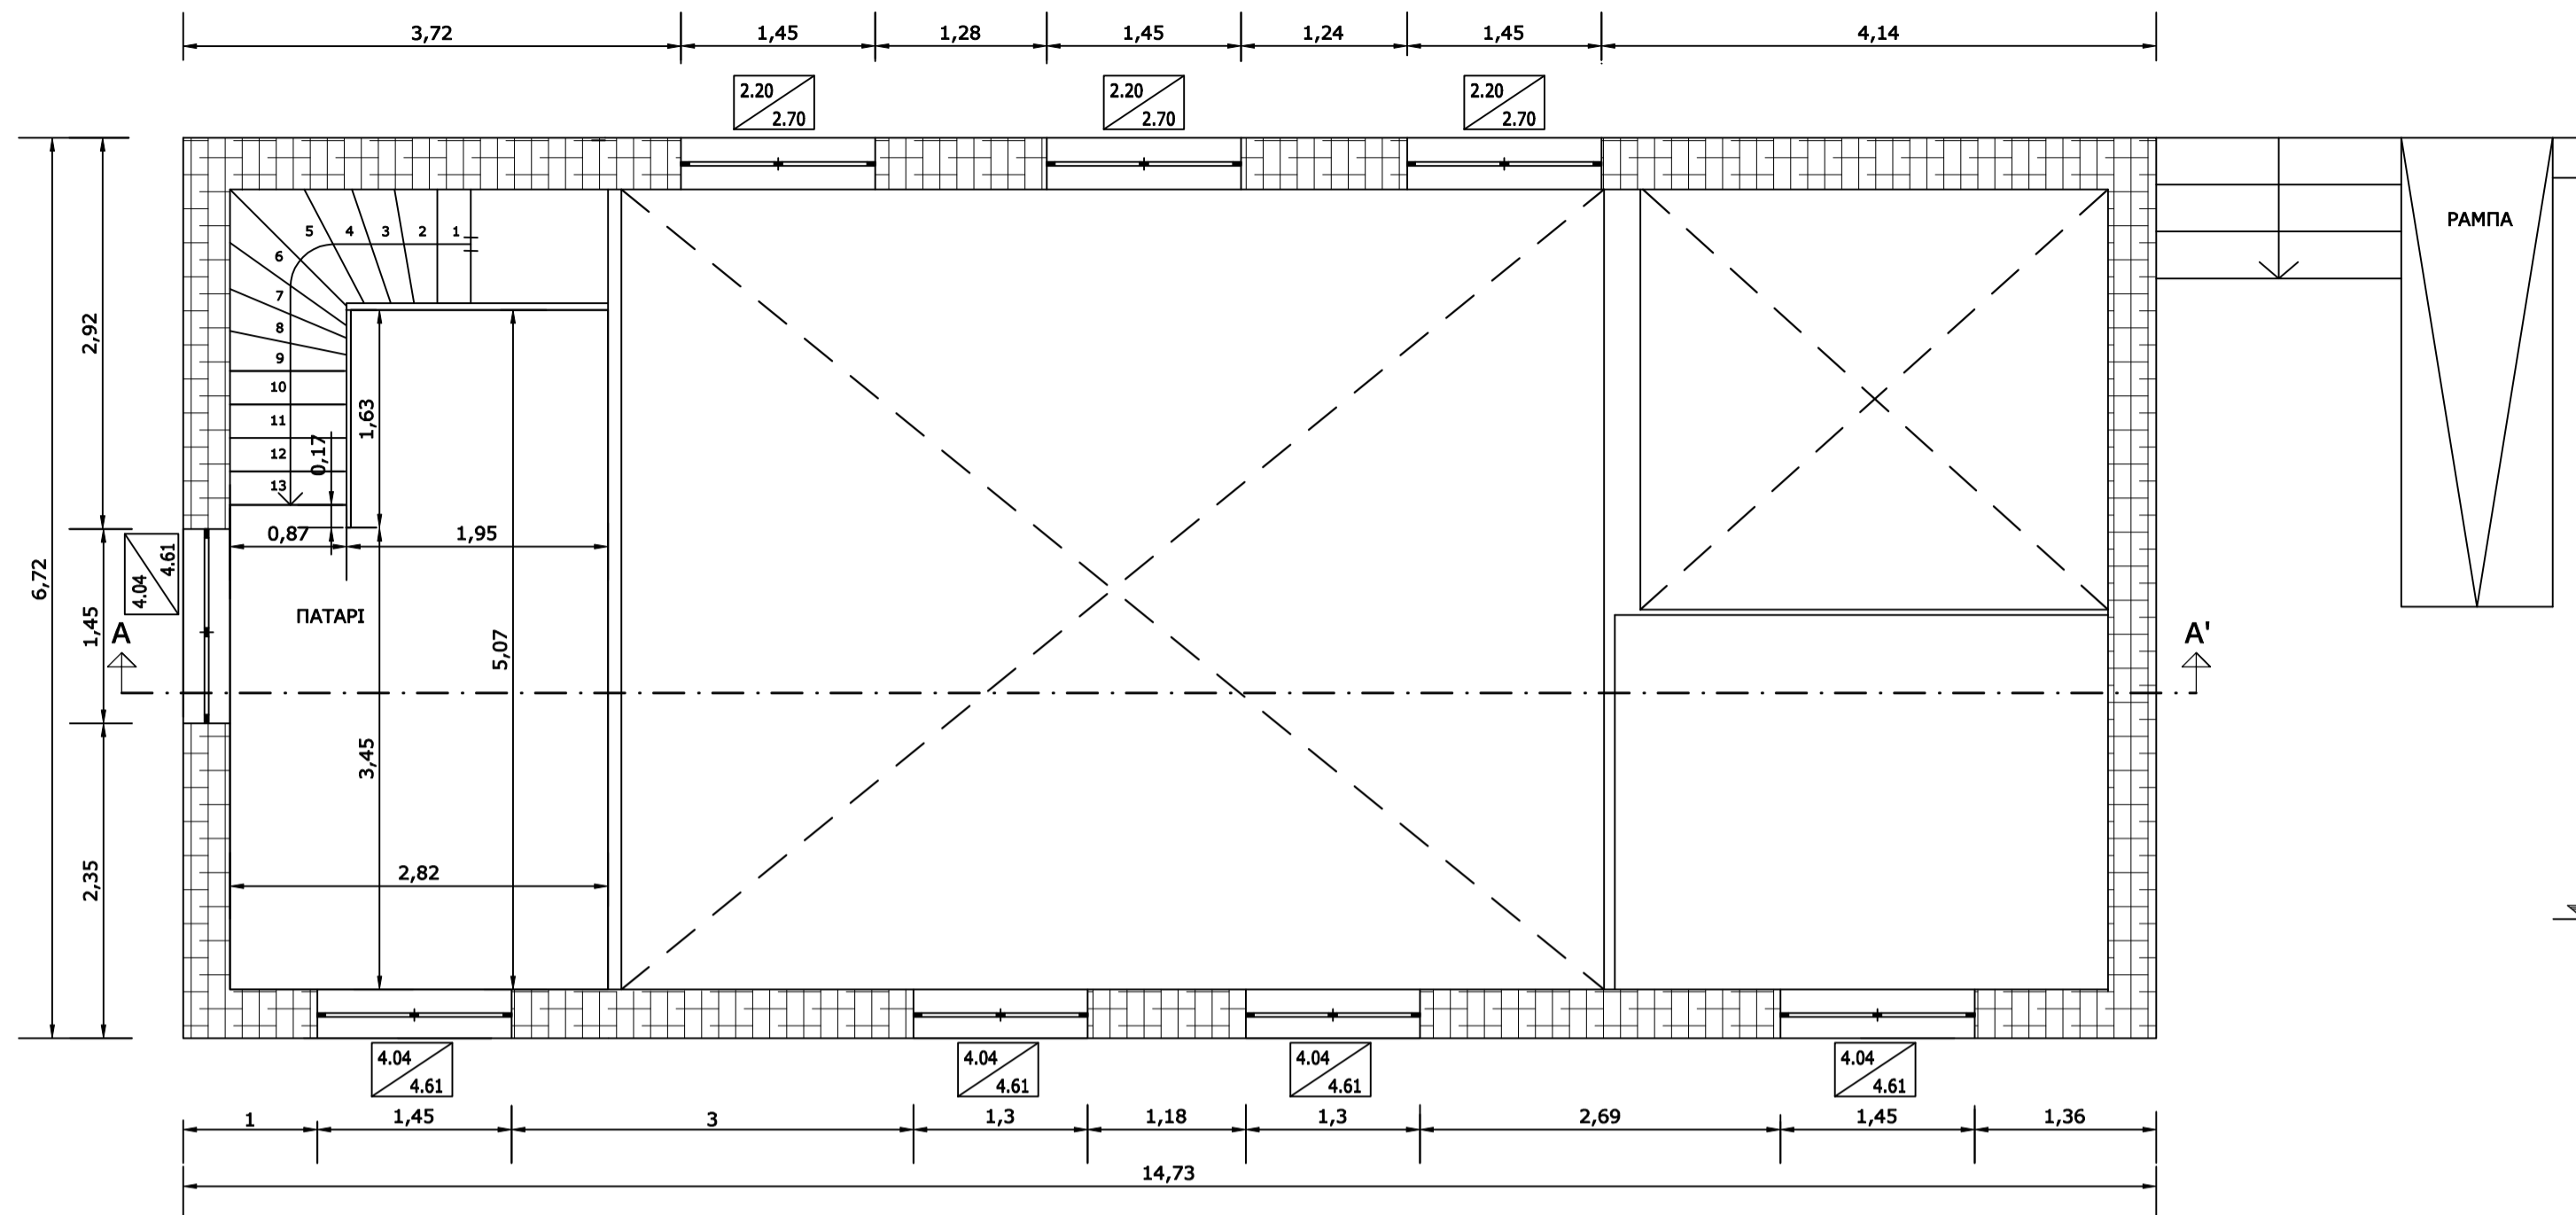

### ΤΟΜΗ Α-Α'

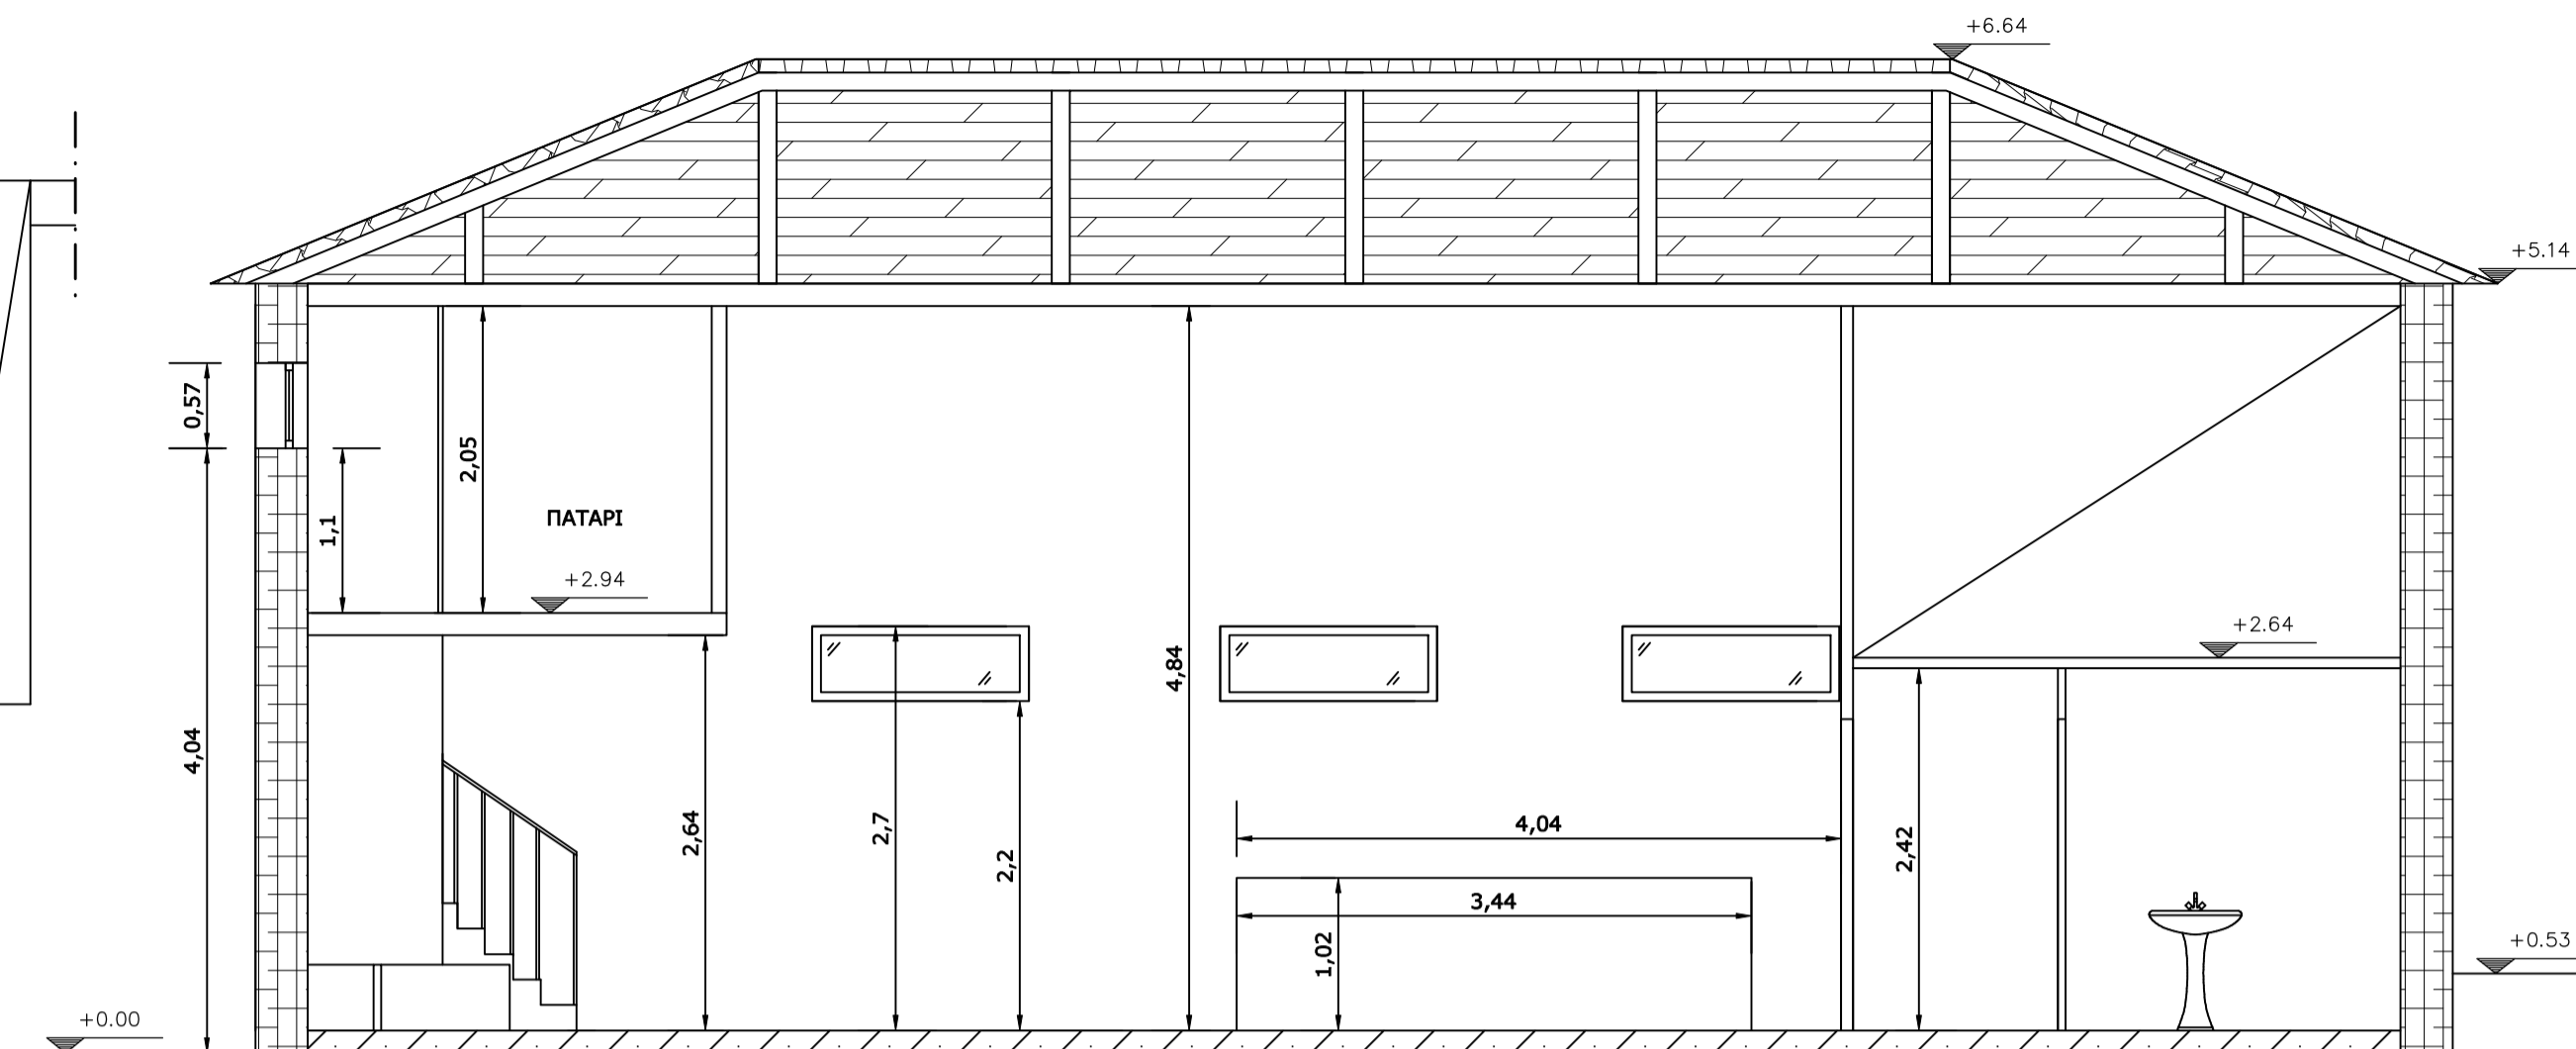

### ΚΑΤΟΨΗ ΙΣΟΓΕΙΟΥ

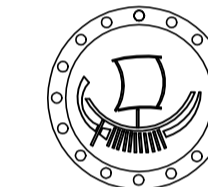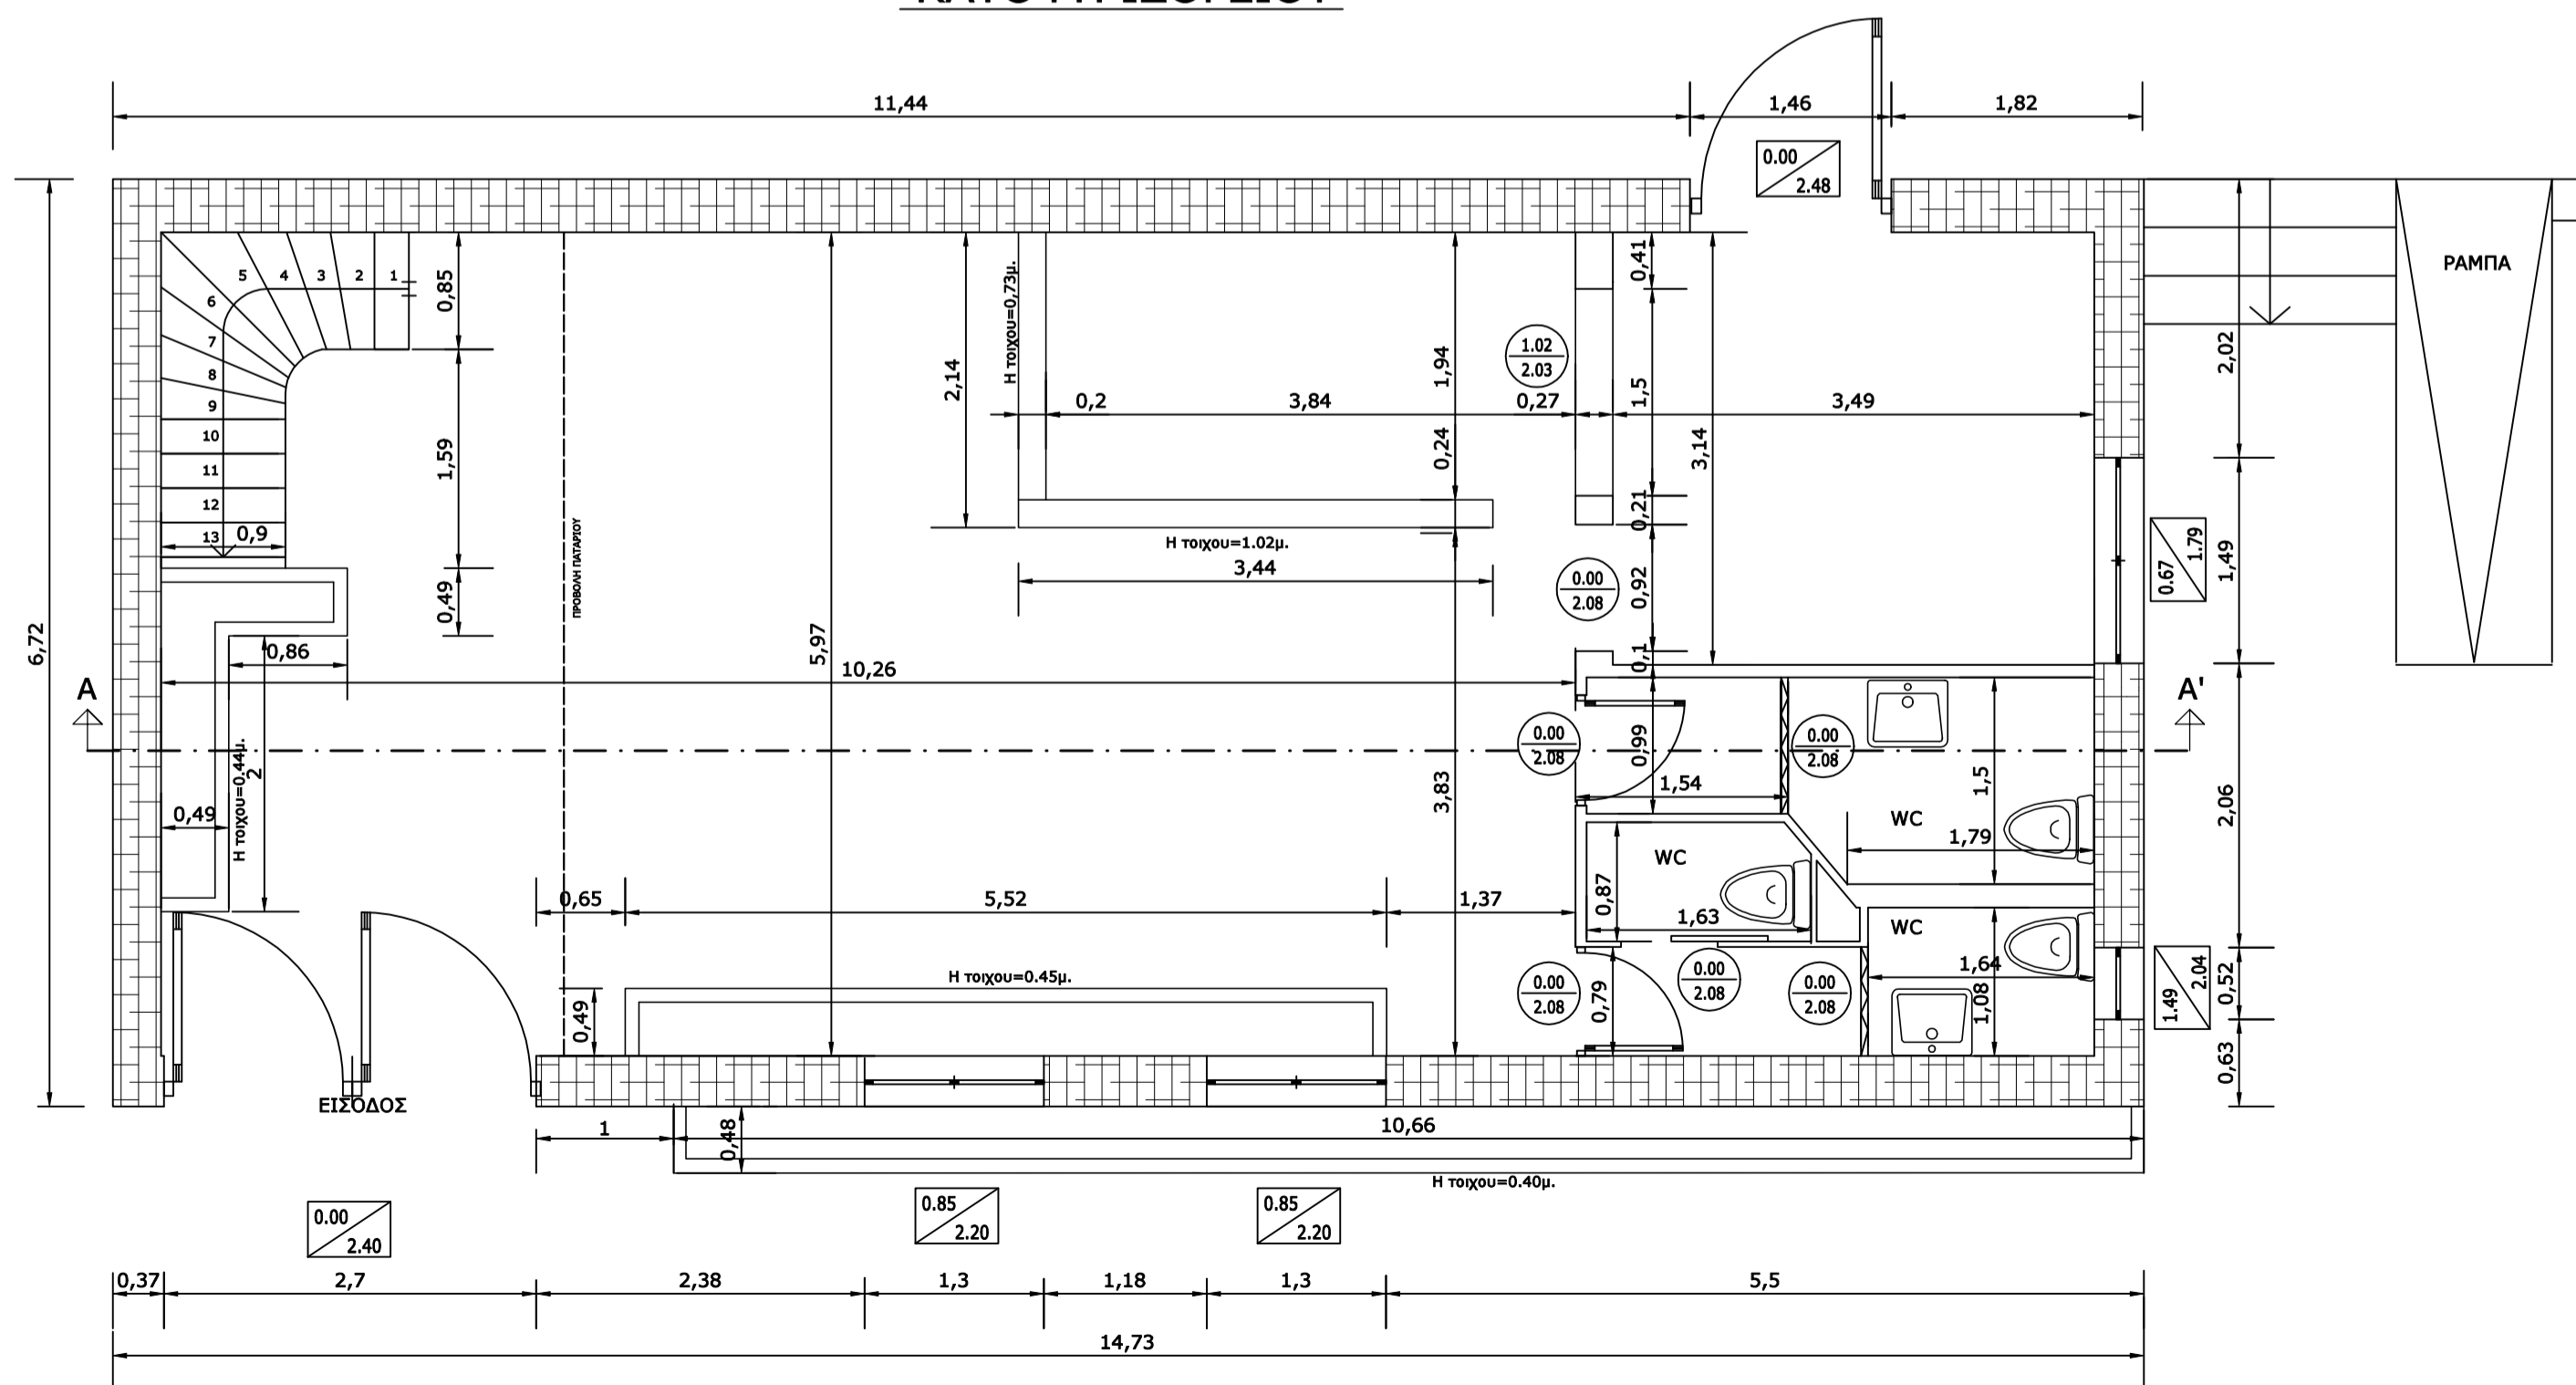

ΟΡΓΑΝΙΣΜΟΣ ΛΙΜΕΝΟΣ ΒΟΛΟΥ Α.Ε.

ΔΙΕΥΘΥΝΣΗ ΤΕΧΝΙΚΩΝ ΥΠΗΡΕΣΙΩΝ

ΑΠΟΤΥΠΩΣΗ ΚΑΤΑ ΧΡΗΣΗ ΠΑΡΑΧΩΡΟΥΜΕΝΟΥ ΧΩΡΟΥ ΕΝΤΟΣ Χ.Ζ. ΛΙΜΕΝΟΣ ΒΟΛΟΥ (ΠΥΡΑΣΣΟΥ 12)

ΤΙΤΛΟΣ ΣΧΕΔΙΟΥ:

ΚΑΤΟΨΕΙΣ & ΤΟΜΗ Α-Α' ΚΤΙΡΙΟΥ

Εμβ. Ισογειου = 6,72x14,73=98,99τ.μ

Εμβ. Παταριου = 13,06τ.μ

Συνολικο Εμβ. = 98,99+13,06=112,05τ.μ

ΑΡΙΘΜΟΣ ΣΧΕΔΙΟΥ

A1

	ΟΝΟΜΑ	ΗΜ/ΝΙΑ	ΤΠΟΓΡΑΦΗ	ΚΑΙΜΑΚΑ
ΣΥΝΤΑΞΗ	ΚΑΤΣΟΓΙΑΝΝΗ ΜΑΡΙΑ ΠΟΛΙΤΙΚΟΣ ΜΗΧΑΝΙΚΟΣ ΤΕ	08/09/2022		1: 50
ΘΕΩΡΗΣΗ	ΦΤΙΛΗΣ ΣΠΥΡΙΔΩΝ ΠΟΛΙΤΙΚΟΣ ΜΗΧΑΝΙΚΟΣ	08/09/2022		ΣΦΡΑΓΙΔΑ
ΘΕΩΡΗΣΗ	ΣΠΑΧΟΣ ΘΩΜΑΣ ΜΗΧΑΝΟΛΟΓΟΣ ΜΗΧΑΝΙΚΟΣ	08/09/2022		

ΘΕΩΡΗΣΕΙΣ-ΕΓΚΡΙΣΕΙΣ ΥΠΗΡΕΣΙΩΝ