



# ΛΙΜΕΝΑΣ ΒΟΛΟΥ

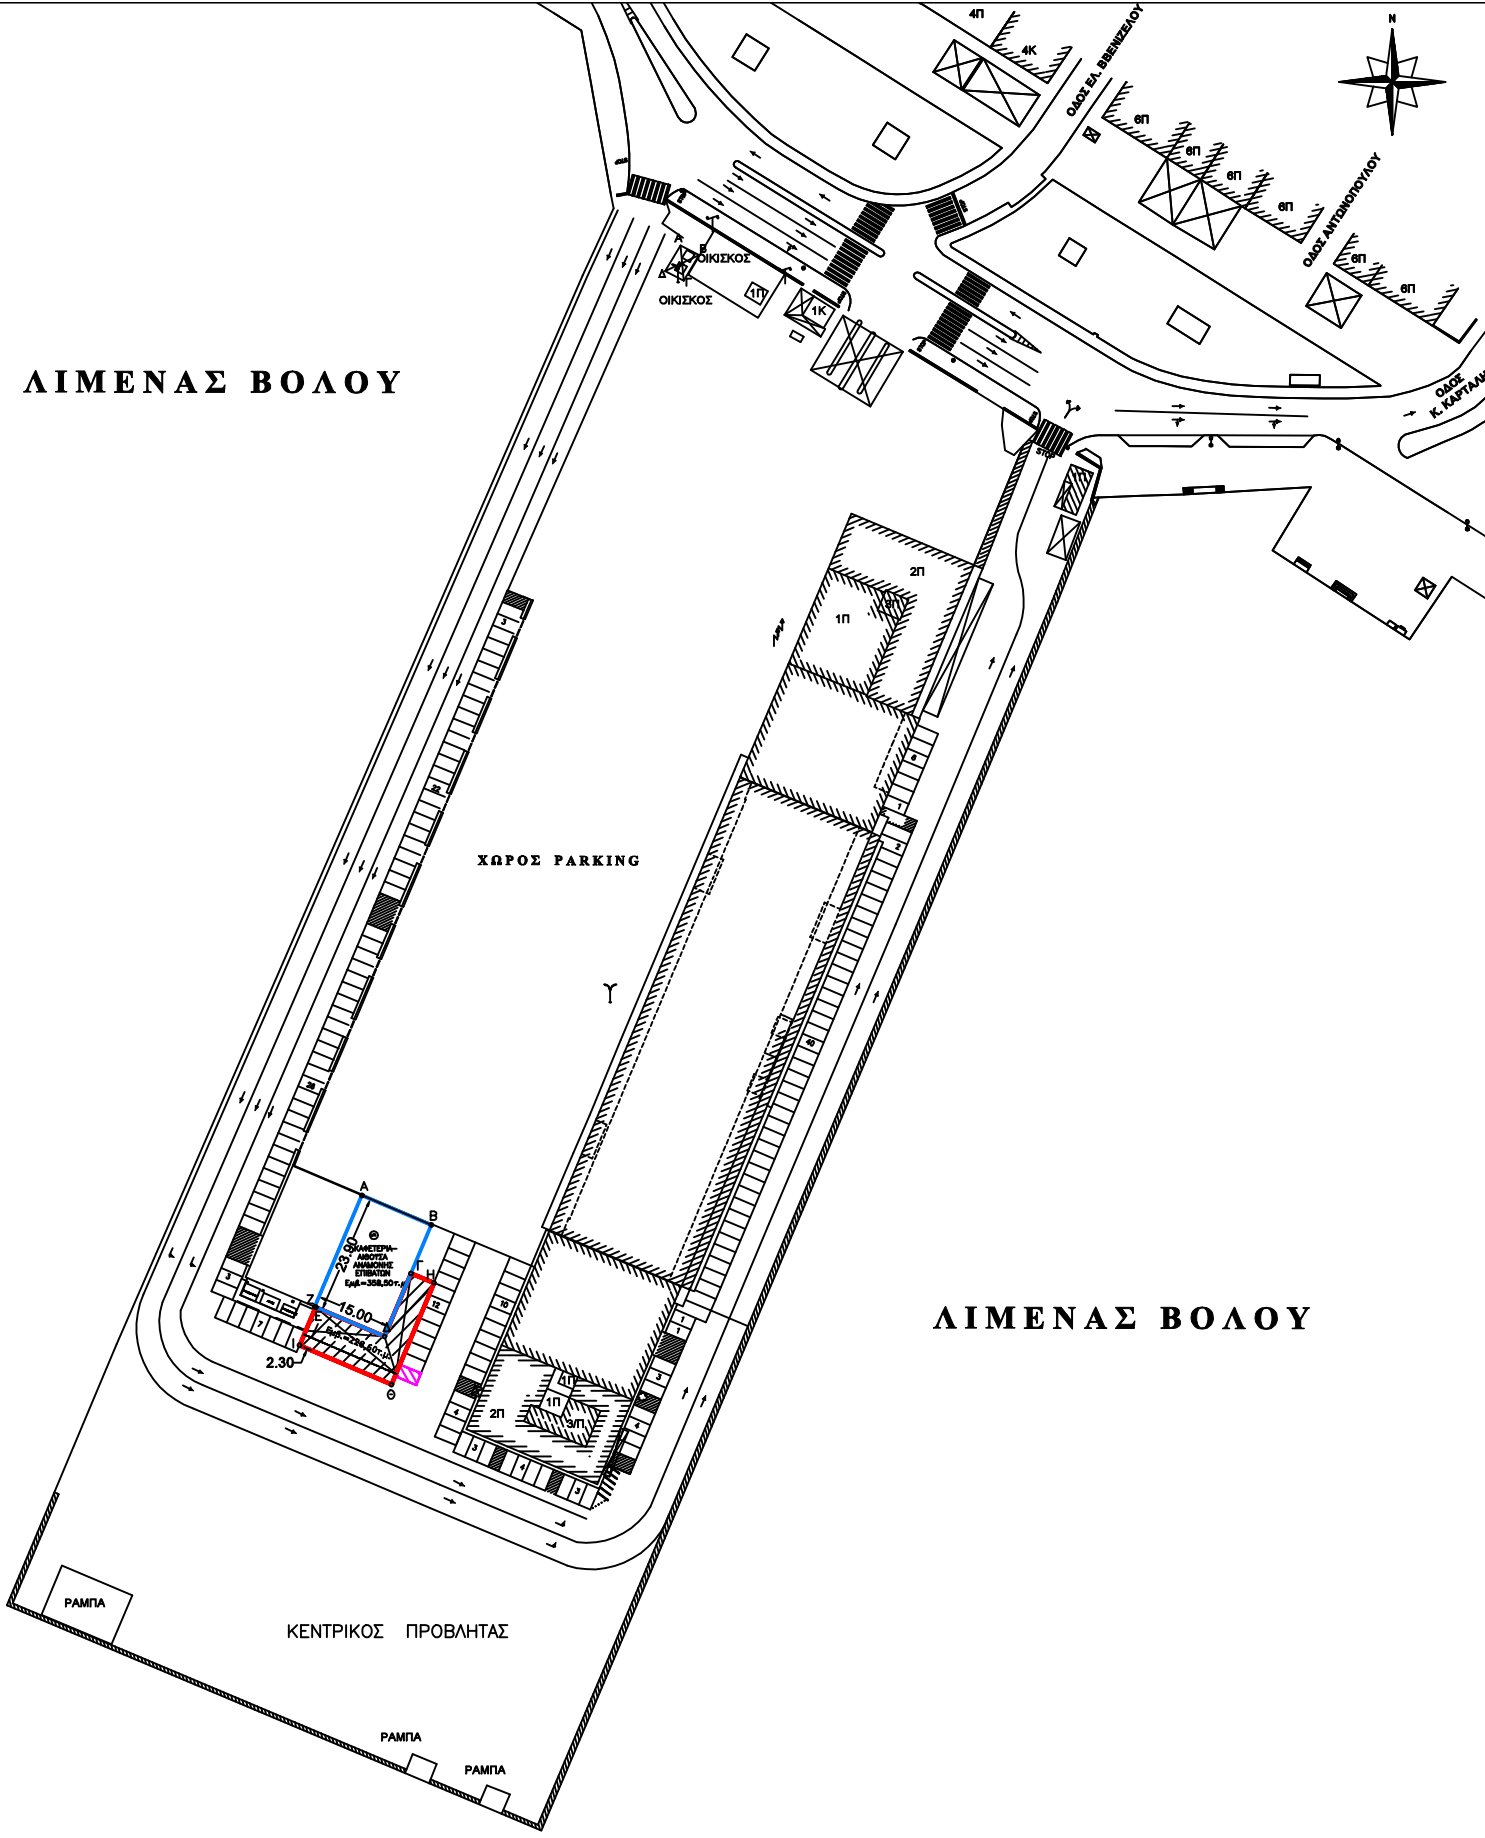


# ΛΙΜΕΝΑΣ ΒΟΛΟΥ

ΣΤΥΝΤΕΤΑΓΜΕΝΕΣ ΕΓΣΑ 87

Α/Α	X	Ψ
A	408814,179	4356767,611
B	408827,883	4356761,760
Γ	408823,869	4356752,189
Δ	408818,638	4356739,720
E	408805,063	4356745,516
Z	408804,843	4356745,610
H	408828,433	4356750,274
Θ	408820,024	4356730,226
I	408801,848	4356737,896

 ΧΩΡΟΣ ΚΑΦΕΤΕΡΙΑΣ-ΑΙΘΟΥΣΑ ΑΝΑΜΟΝΗΣ ΕΠΙΒΑΤΩΝ  
Εμβ.(Α,Β,Γ,Δ,Ε,Ζ,Α)=15,00x23,90=358,50τ.μ

 ΥΠΑΙΘΡΙΟΣ ΧΩΡΟΣ Εμβ.(Γ,Η,Θ,Ι,Ε,Δ,Γ)=228,60τ.μ

 ΘΕΣΗ ΣΤΑΘΜΕΥΣΗΣ ΑΝΕΦΟΔΙΑΣΜΟΤ Εμβ.=2,50x4,50=11,25τ.μ



ΟΡΓΑΝΙΣΜΟΣ ΛΙΜΕΝΟΣ ΒΟΛΟΥ Α.Ε.

ΔΙΕΥΘΥΝΣΗ ΤΕΧΝΙΚΩΝ ΥΠΗΡΕΣΙΩΝ

ΑΠΟΤΥΠΩΣΗ ΚΑΦΕΤΕΡΙΑΣ-ΧΩΡΟΥ ΑΝΑΜΟΝΗΣ ΕΠΙΒΑΤΩΝ ΣΤΗΝ  
ΚΕΦΑΛΗ ΤΗΣ ΚΕΝΤΡΙΚΗΣ ΠΡΟΒΛΗΤΑΣ ΛΙΜΕΝΟΣ ΒΟΛΟΥ

ΤΙΤΛΟΣ ΣΧΕΔΙΟΥ:

ΤΟΠΟΓΡΑΦΙΚΟ ΔΙΑΓΡΑΜΜΑ

ΑΡΙΘΜΟΣ ΣΧΕΔΙΟΥ

Α0

	ΟΝΟΜΑ	ΗΜ/ΝΙΑ	ΥΠΟΓΡΑΦΗ
ΣΤΥΝΤΑΞΗ	ΚΑΛΥΣΙΟΓΙΑΝΝΗ ΜΑΡΙΑ ΠΟΛΥΤΕΧΝΙΚΟΣ ΜΗΧΑΝΙΚΟΣ ΤΕ	11/10/2023	
ΘΕΩΡΗΣΗ	ΦΥΤΙΛΗΣ ΣΠΥΡΙΔΩΝ ΠΟΛΥΤΕΧΝΙΚΟΣ ΜΗΧΑΝΙΚΟΣ	11/10/2023	
ΕΓΚΡΙΣΗ	ΣΠΙΛΙΟΣ ΘΩΜΑΣ ΜΗΧ/ΓΟΣ ΜΗΧΑΝΙΚΟΣ	11/10/2023	

ΣΦΡΑΓΙΔΑ

ΘΕΩΡΗΣΕΙΣ-ΕΓΚΡΙΣΕΙΣ ΥΠΗΡΕΣΙΩΝ