


**ΣΧΕΔΙΟ ΤΟΜΗΣ ΕΔΑΦΙΚΩΝ ΣΤΡΩΣΕΩΝ ΚΑΙ ΕΔΑΦΟΠΛΑΚΑΣ**

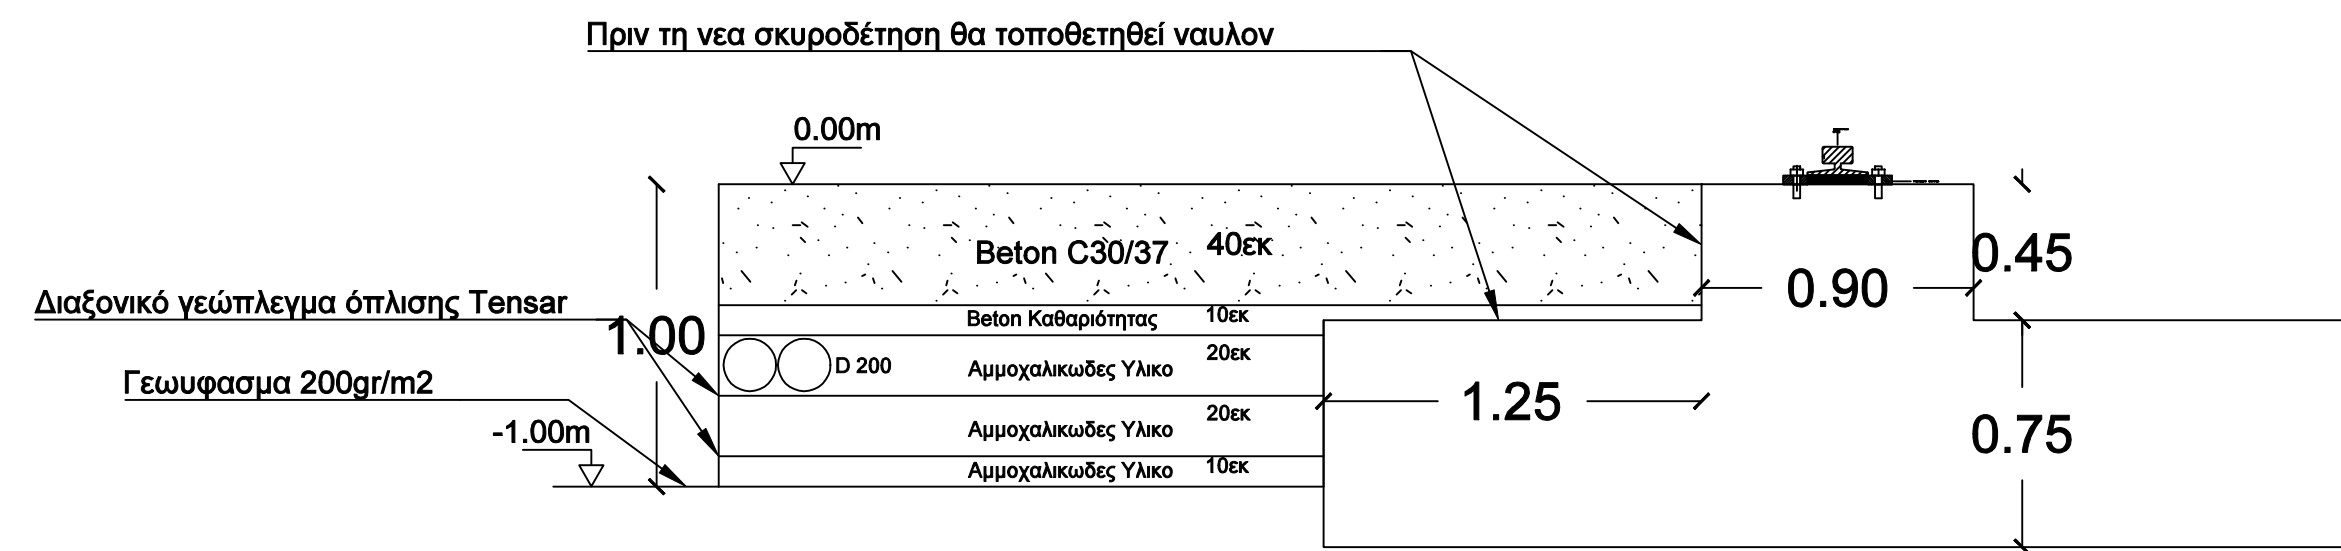

Κλίμακα: 1:25


Κλίμακα: 1:4

**ΣΙΔΗΡΟΤΡΟΧΙΑ**

A-100




**ΤΟΜΗ ΥΦΙΣΤΑΜΕΝΗΣ ΚΑΤΑΣΤΑΣΗΣ**

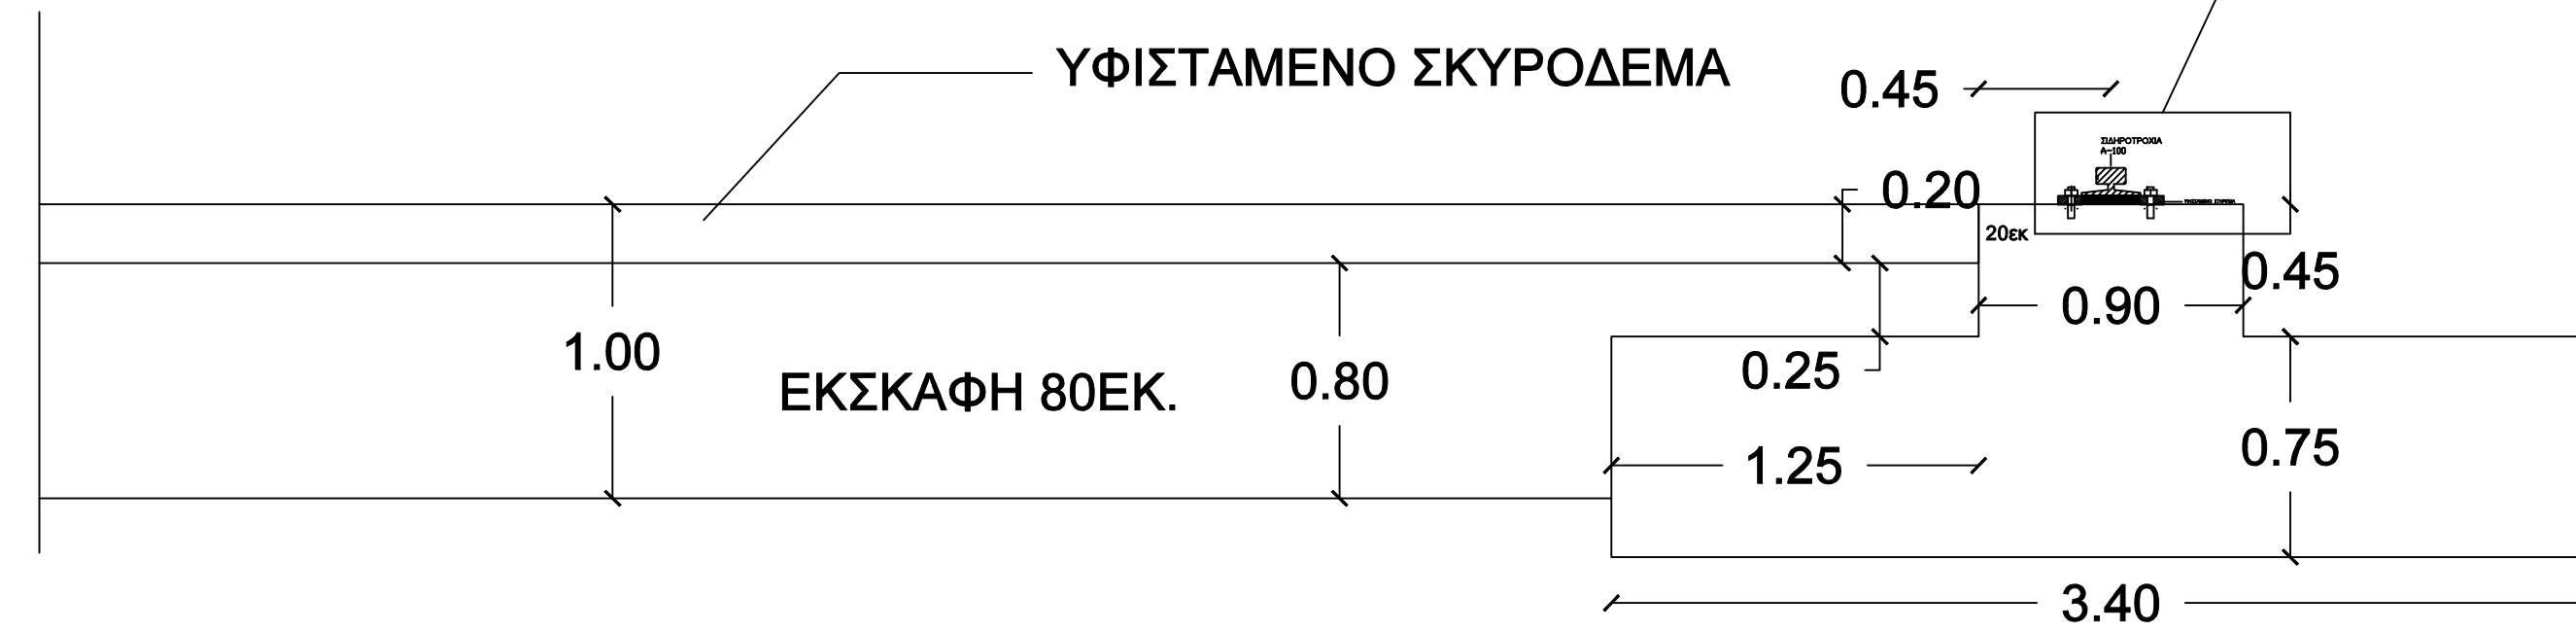


Κλίμακα: 1:25

**ΤΟΜΗ Β - Β'**

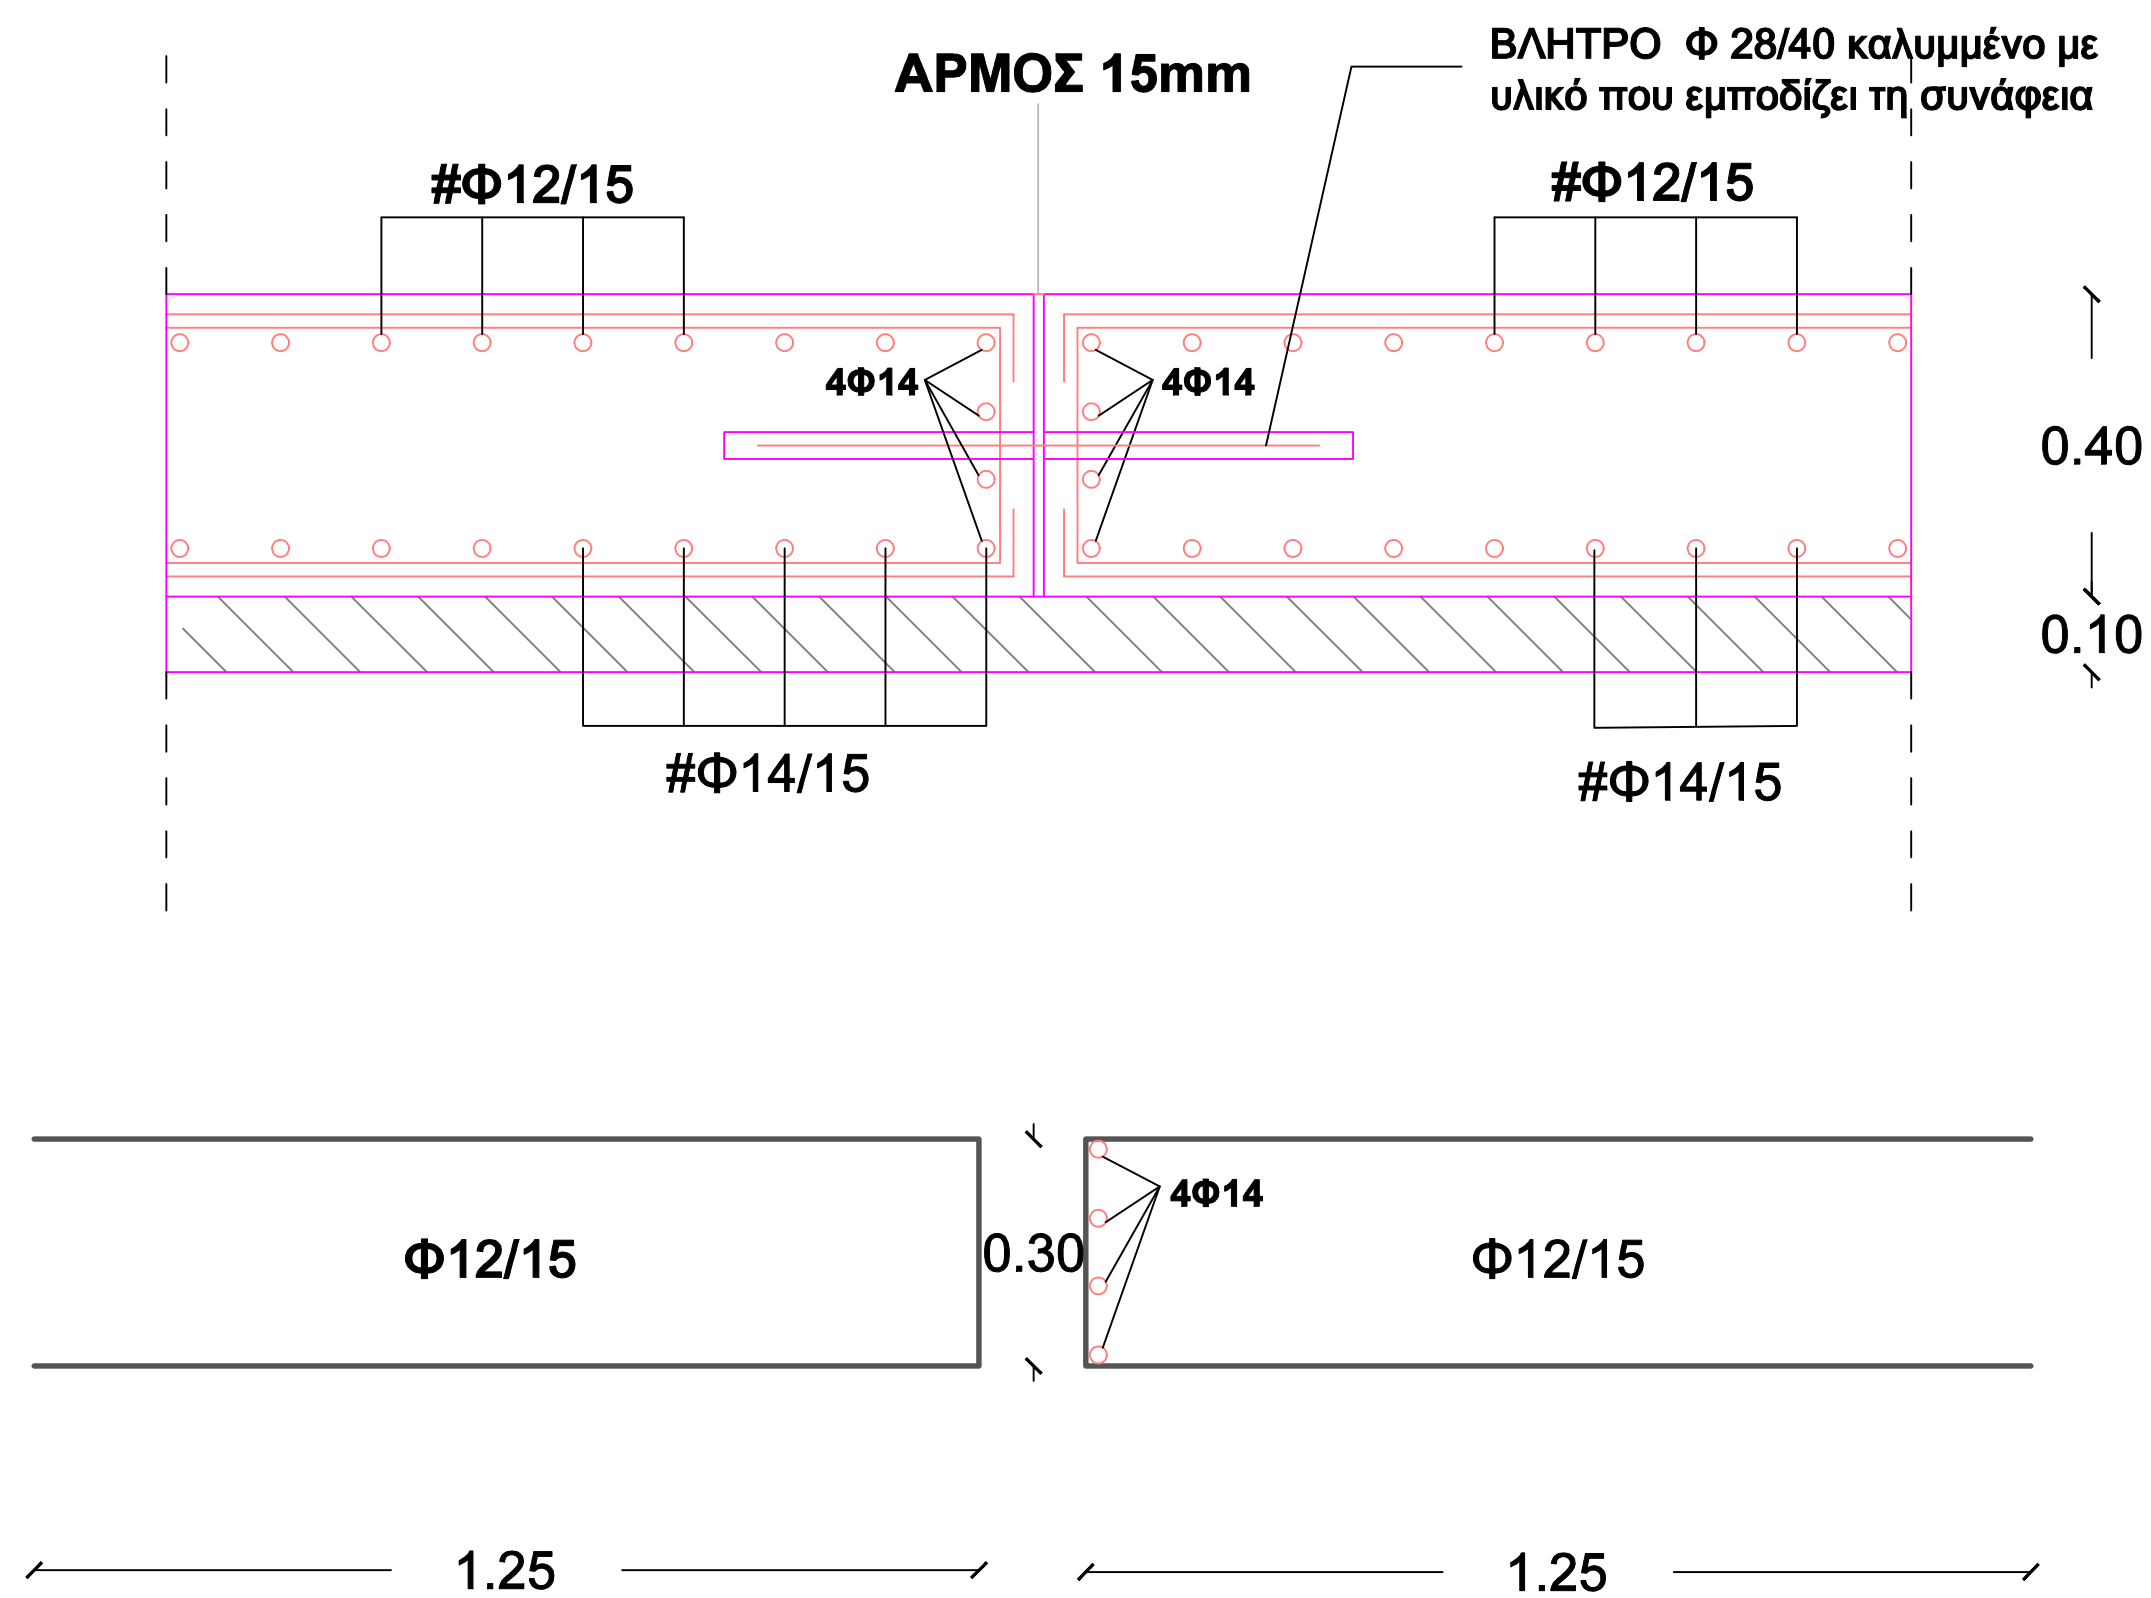

Κλίμακα: 1:10

**ΣΧΕΔΙΟ ΟΠΛΙΣΗΣ ΕΔΑΦΟΠΛΑΚΑΣ**

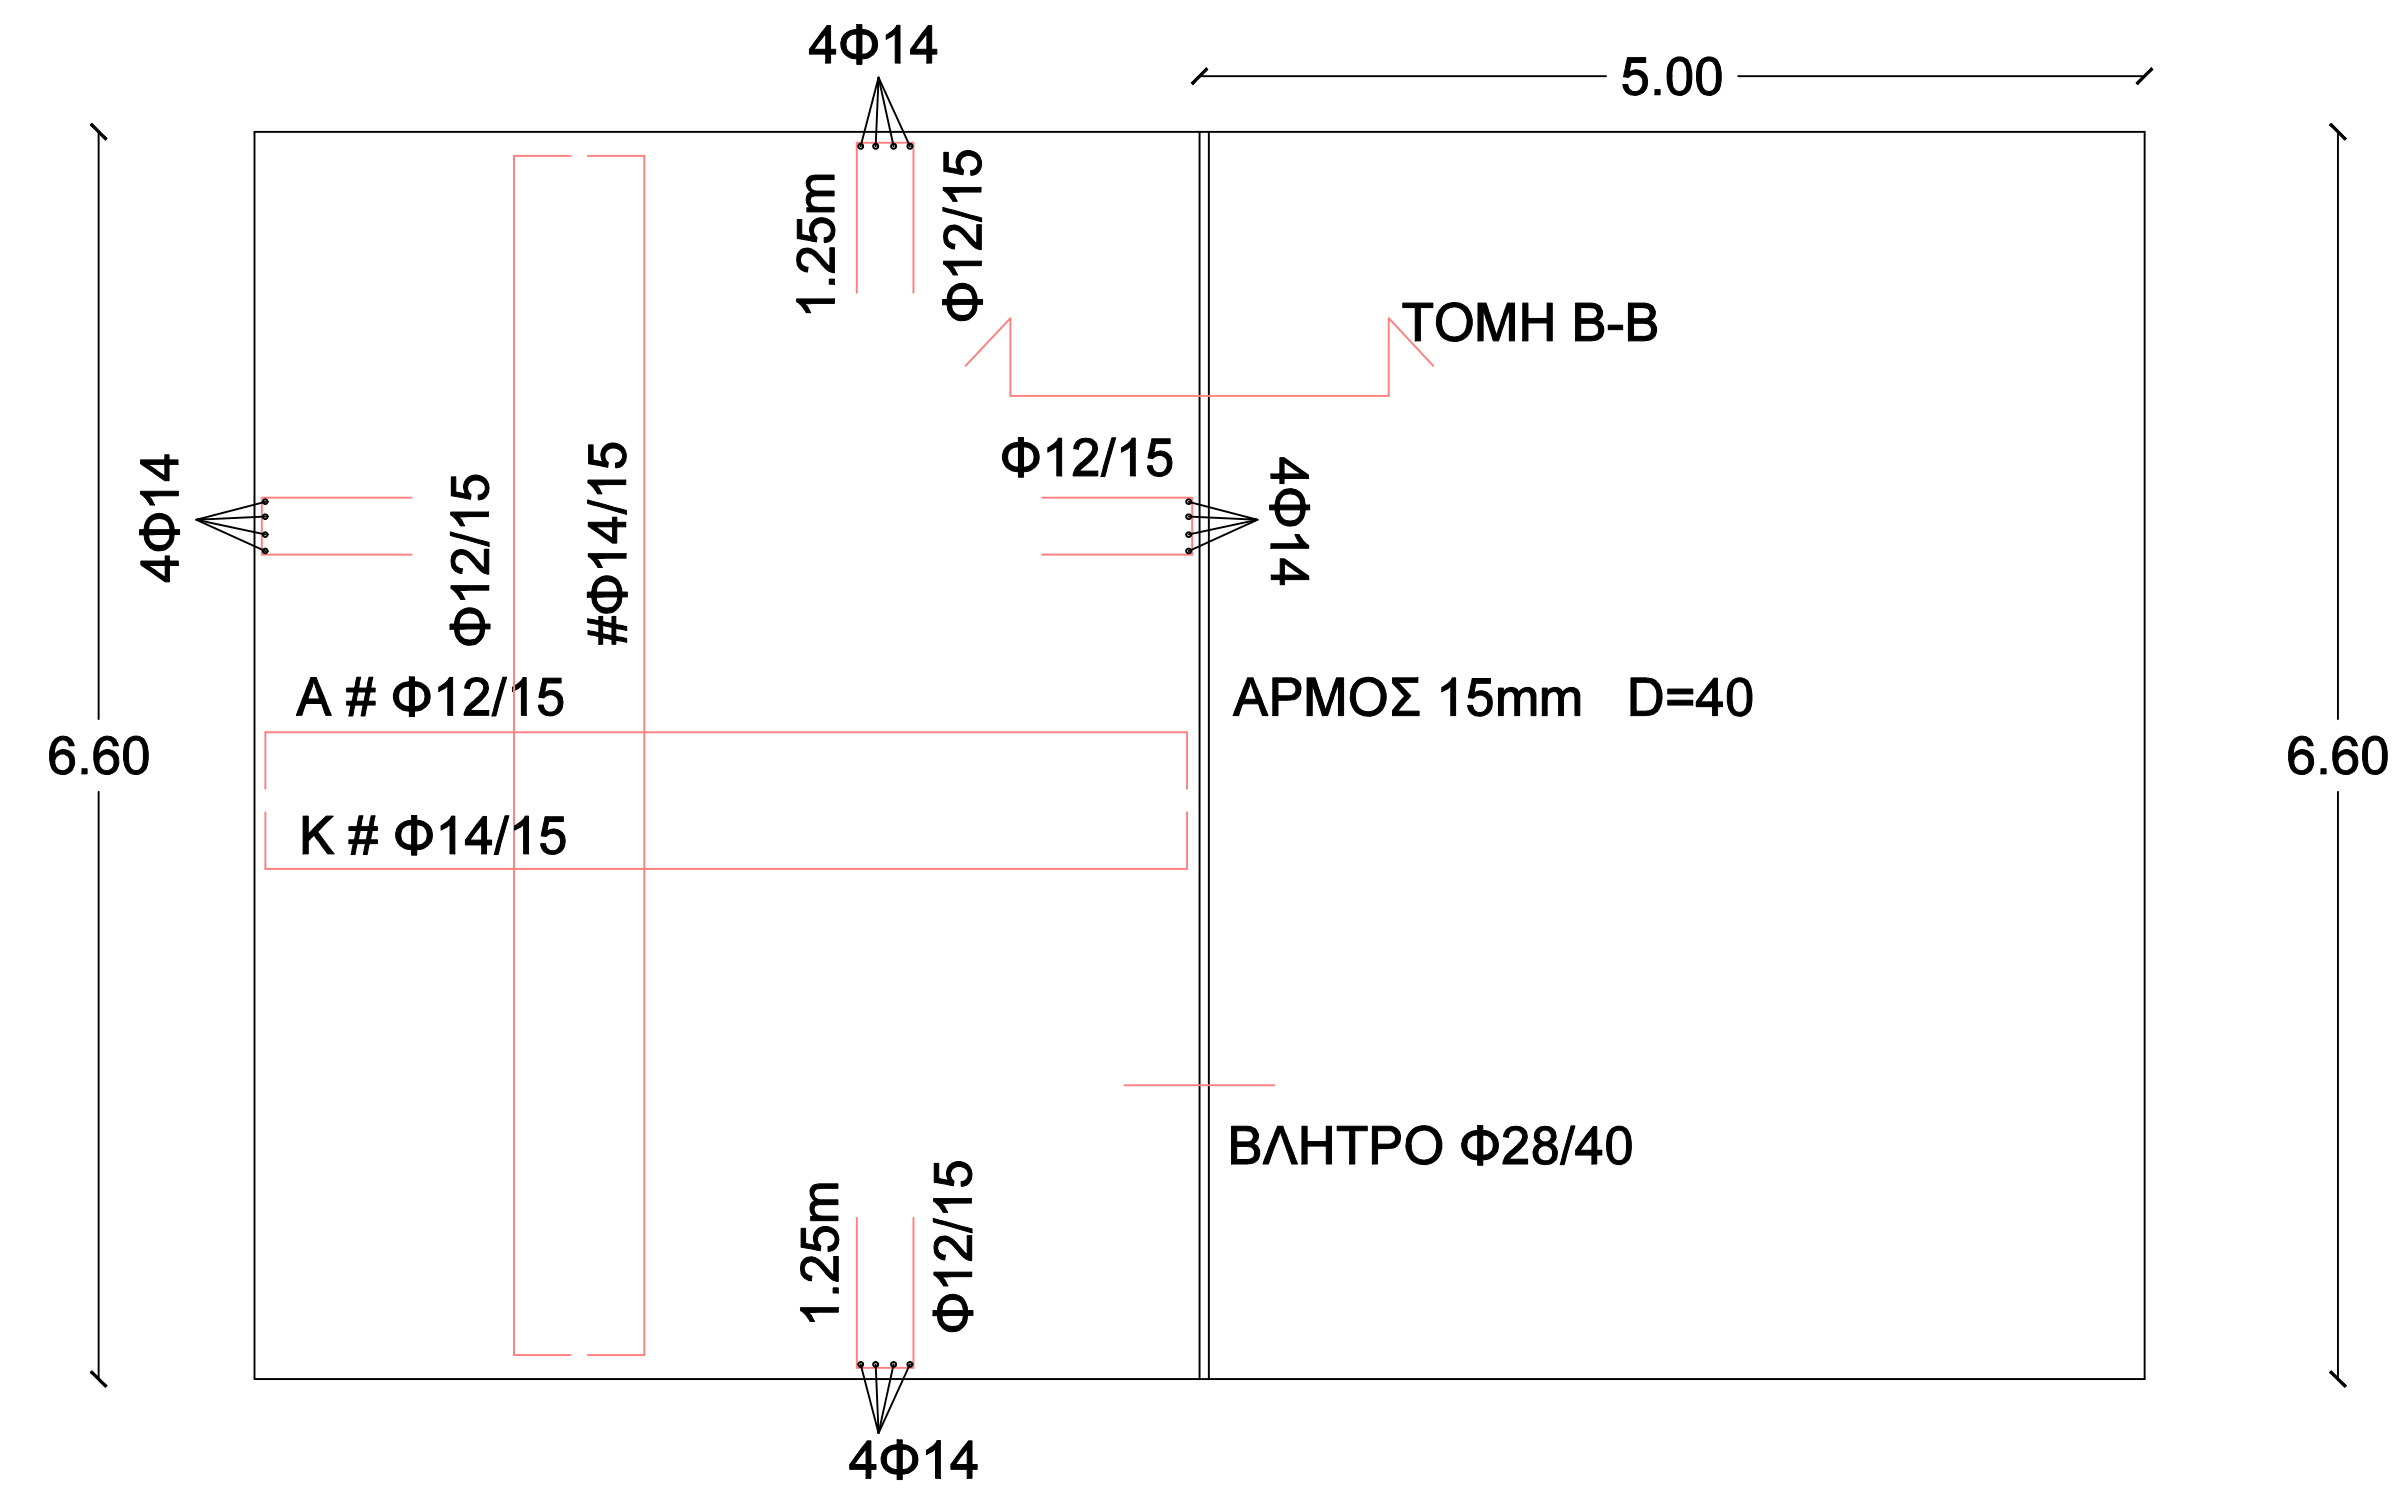

Κλίμακα: 1:40

**Οργανισμός Λιμένος Βόλου Α.Ε.**  
Διεύθυνση Τεχνικών Υπηρεσιών

Έργο: Ανακατασκευή Δαπέδου μεταξύ των Σιδηροτροχιών Κίνησης Η/Κ Γερανού Νο-9 Προβλήτα Νο-2 Λιμένος Βόλου

Θέση: Εμπορικός Λιμένας Βόλου - Προβλήτας Νο-2

Τίτλος Σχεδίου:				Αριθμός σχεδίου
Κατασκευαστικές Λεπτομέρειες				<b>A2</b>
Όνομα	Ημερομηνία	Υπογραφή	Κλίμακα	
Σύνταξη	Κλαδιάς Ευγένιος Αγρονόμος & Τοπογράφος Μηχανικός	12/09/2024	1:4	1:10
Σύνταξη	Φυτιλής Σπυρίδων Πολιτικός Μηχανικός	12/09/2024	1:25	1:40
Θεώρηση	Σπάχος Θωμάς Μηχανολόγος Μηχανικός	12/09/2024	Σφραγίδα	