


 ΟΡΓΑΝΙΣΜΟΣ ΛΙΜΕΝΟΣ ΒΟΛΟΥ Α.Ε. ΔΙΕΥΘΥΝΣΗ ΤΕΧΝΙΚΩΝ ΤΠΗΡΕΣΙΩΝ				
ΕΡΓΟ: ΜΕΛΕΤΗ ΠΥΡΟΠΡΟΣΤΑΣΙΑΣ ΚΤΙΡΙΩΝ Ο.Λ.Β. Α.Ε.				
ΤΙΤΛΟΣ ΣΧΕΔΙΟΥ:				ΑΡΙΘΜΟΣ ΣΧΕΔΙΟΥ
ΚΑΤΟΦΗ ΙΣΟΓΕΙΟΥ ΚΕΝΤΡΙΚΟ ΚΤΙΡΙΟ ΓΡΑΦΕΙΩΝ ΟΛΒ ΑΕ (ΚΤΙΡΙΟ 51)				 51.1
ΣΧΕΔΙΑΣΗ	ΚΑΤΣΙΟΓΙΑΝΝΗ ΜΑΡΙΑ ΓΟΥΤΣΟΣ ΜΗΧΑΝΙΚΟΣ ΤΕ	ΗΜ/ΝΙΑ	.../.../2015	ΚΛΙΜΑΚΑ
ΣΤΥΛΙΑΣΗ	ΣΠΑΧΟΣ ΘΩΜΑΣ ΜΗΧ/ΤΕΧΝ ΜΗΧΑΝΙΚΟΣ	ΗΜ/ΝΙΑ	.../.../2015	1:50
ΘΕΩΡΗΣΗ	ΣΠΑΧΟΣ ΘΩΜΑΣ ΜΗΧ/ΤΕΧΝ ΜΗΧΑΝΙΚΟΣ	ΗΜ/ΝΙΑ	.../.../2015	ΣΦΡΑΓΙΔΑ
ΘΕΩΡΗΣΕΙΣ-ΕΓΚΡΙΣΕΙΣ ΤΠΗΡΕΣΙΩΝ				

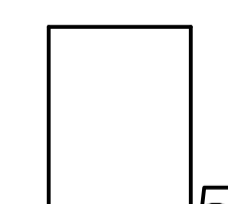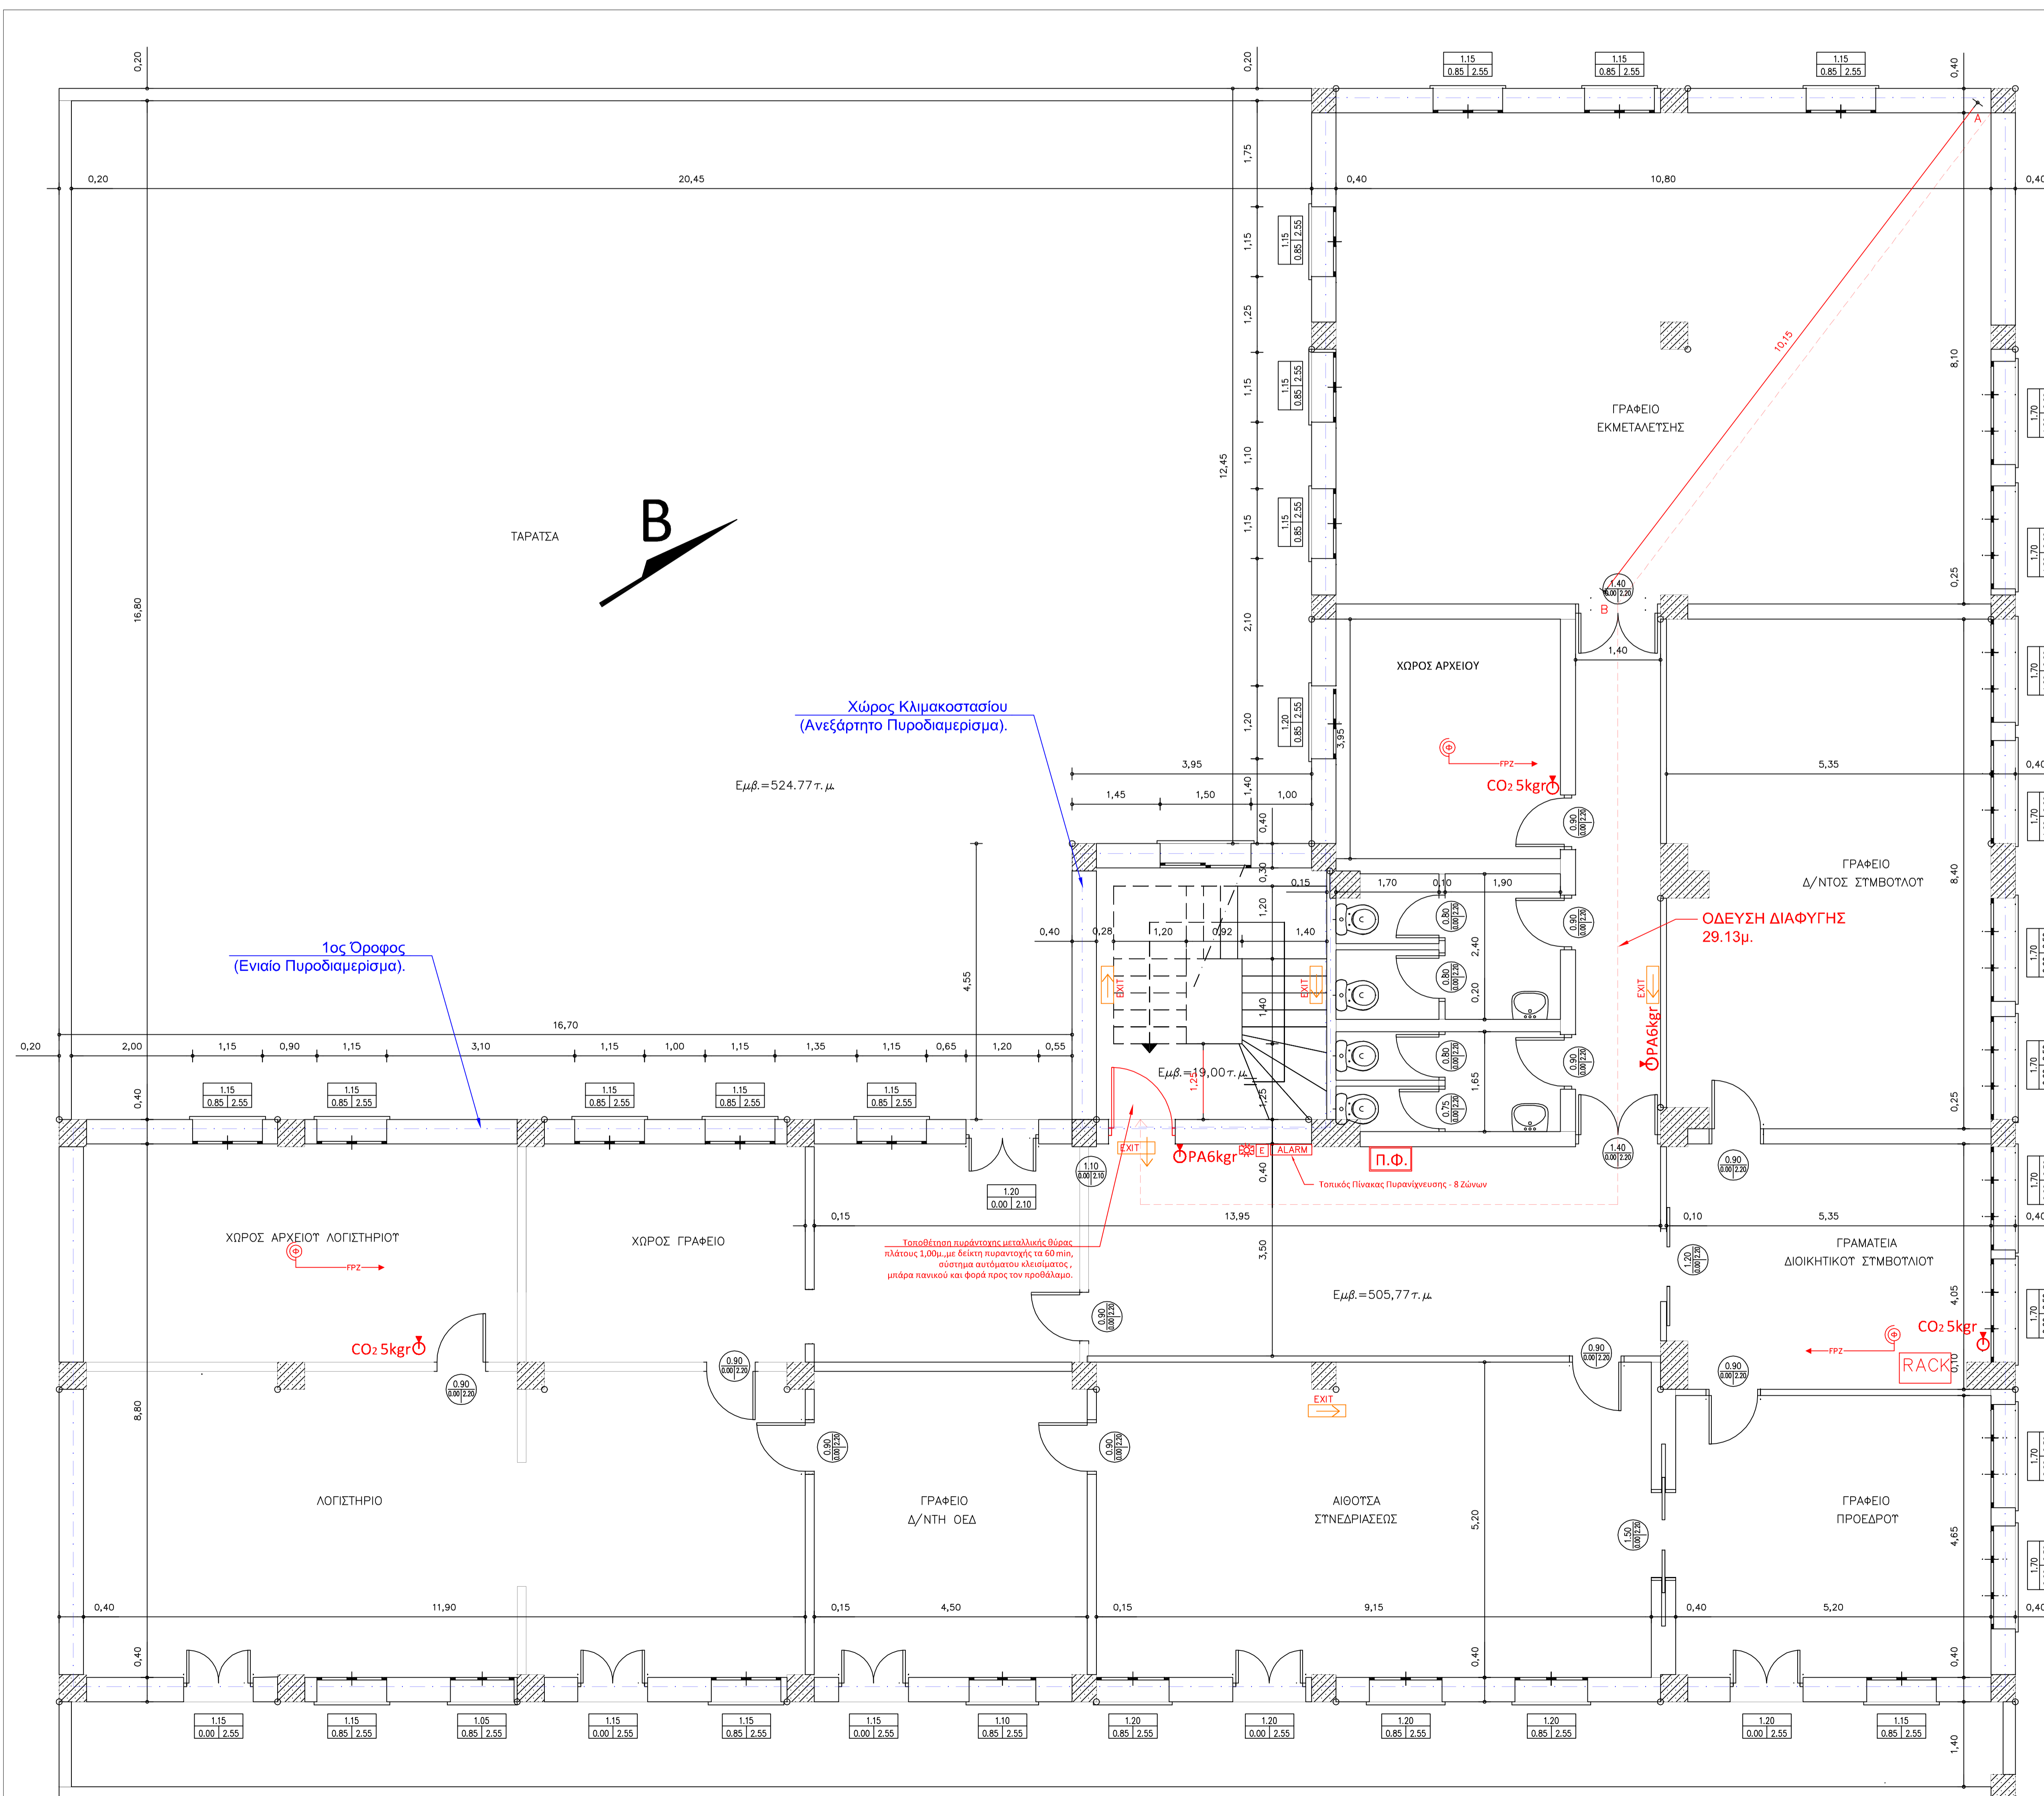


- ΤΥΠΟΜΝΗΜΑ
- Π.Φ. ΠΥΡΟΣΒΕΣΤΙΚΗ ΦΩΛΕΑ ΜΕ ΛΑΣΤΙΧΟ 3/4
 - ΘΡΑ6kg ΠΥΡΟΣΒΕΣΤΗΡΑΣ ΚΟΝΕΩΣ 6ΚGR
 - CO2 5kg ΠΥΡΟΣΒΕΣΤΗΡΑΣ CO2 5ΚGR
 - EXIT ΦΩΤΙΣΤΙΚΟ ΑΣΦΑΛΕΙΑΣ ΜΕ ΣΗΜΑΝΣΗ, 60min
 - ΦΩΤΙΣΤΙΚΟ ΑΣΦΑΛΕΙΑΣ ΜΕ 2 ΠΡΟΒΟΛΕΙΣ LED, 60min
 - ALARM ΤΟΠΙΚΟΣ ΠΙΝΑΚΑΣ ΠΥΡΑΝΙΧΝΕΥΣΗΣ - 8 ΖΩΝΩΝ
 - ΠΥΡΑΝΙΧΝΕΥΤΗΣ ΦΩΤΟΗΛΕΚΤΡΟΝΙΚΟΣ
 - ΕΣΩΤΕΡΙΚΗ ΣΕΙΡΗΝΑ ΠΥΡΚΑΓΙΑΣ ΜΕ ΦΩΤΕΙΝΗ ΕΝΔΕΙΞΗ ΜΠΟΥΤΟΝ ΠΥΡΑΝΙΧΝΕΥΣΗΣ
 - ΕΣΩΤΕΡΙΚΗ ΣΕΙΡΗΝΑ ΠΥΡΚΑΓΙΑΣ ΜΕ ΦΩΤΕΙΝΗ ΕΝΔΕΙΞΗ ΜΠΟΥΤΟΝ ΠΥΡΑΝΙΧΝΕΥΣΗΣ
 - ΕΣΩΤΕΡΙΚΗ ΣΕΙΡΗΝΑ ΠΥΡΚΑΓΙΑΣ ΜΕ ΦΩΤΕΙΝΗ ΕΝΔΕΙΞΗ

ΟΡΓΑΝΙΣΜΟΣ ΛΙΜΕΝΟΣ ΒΟΛΟΥ Α.Ε.			
ΔΙΕΥΘΥΝΣΗ ΤΕΧΝΙΚΩΝ ΤΠΗΡΕΣΙΩΝ			
ΕΡΓΟ: ΜΕΛΕΤΗ ΠΥΡΟΠΡΟΣΤΑΣΙΑΣ ΚΤΙΡΙΩΝ Ο.Λ.Β. Α.Ε.			
ΤΙΤΛΟΣ ΣΧΕΔΙΟΥ:			ΑΡΙΘΜΟΣ ΣΧΕΔΙΟΥ
ΚΑΤΩΦΗ Α' ΟΡΟΦΟΥ ΚΕΝΤΡΙΚΟ ΚΤΙΡΙΟ ΓΡΑΦΕΙΩΝ ΟΛΒ ΑΕ (ΚΤΙΡΙΟ 51)			51.2
ΣΧΕΔΙΑΣΤΗ	ΟΝΟΜΑ	ΗΜ/ΝΗΑ	ΤΠΟΓΡΑΦΗ
ΣΥΝΤΑΞΗ	ΚΑΛΥΣΤΟΓΙΑΝΝΗ ΜΑΡΙΑ ΠΩΤΗΚΟΣ ΜΙΚΑΗΛΟΣ ΤΕ	.../.../2015	ΚΛΙΜΑΚΑ
ΘΕΩΡΗΣΗ	ΣΠΑΧΟΣ ΘΩΜΑΣ ΜΗΛ/ΓΥΣ ΜΗΡΑΝΚΟΣ	.../.../2015	1:50
ΘΕΩΡΗΣΗ	ΣΠΑΧΟΣ ΘΩΜΑΣ ΜΗΛ/ΓΥΣ ΜΗΡΑΝΚΟΣ	.../.../2015	ΣΦΡΑΓΙΔΑ
ΘΕΩΡΗΣΕΙΣ-ΕΓΚΡΙΣΕΙΣ ΤΠΗΡΕΣΙΩΝ			

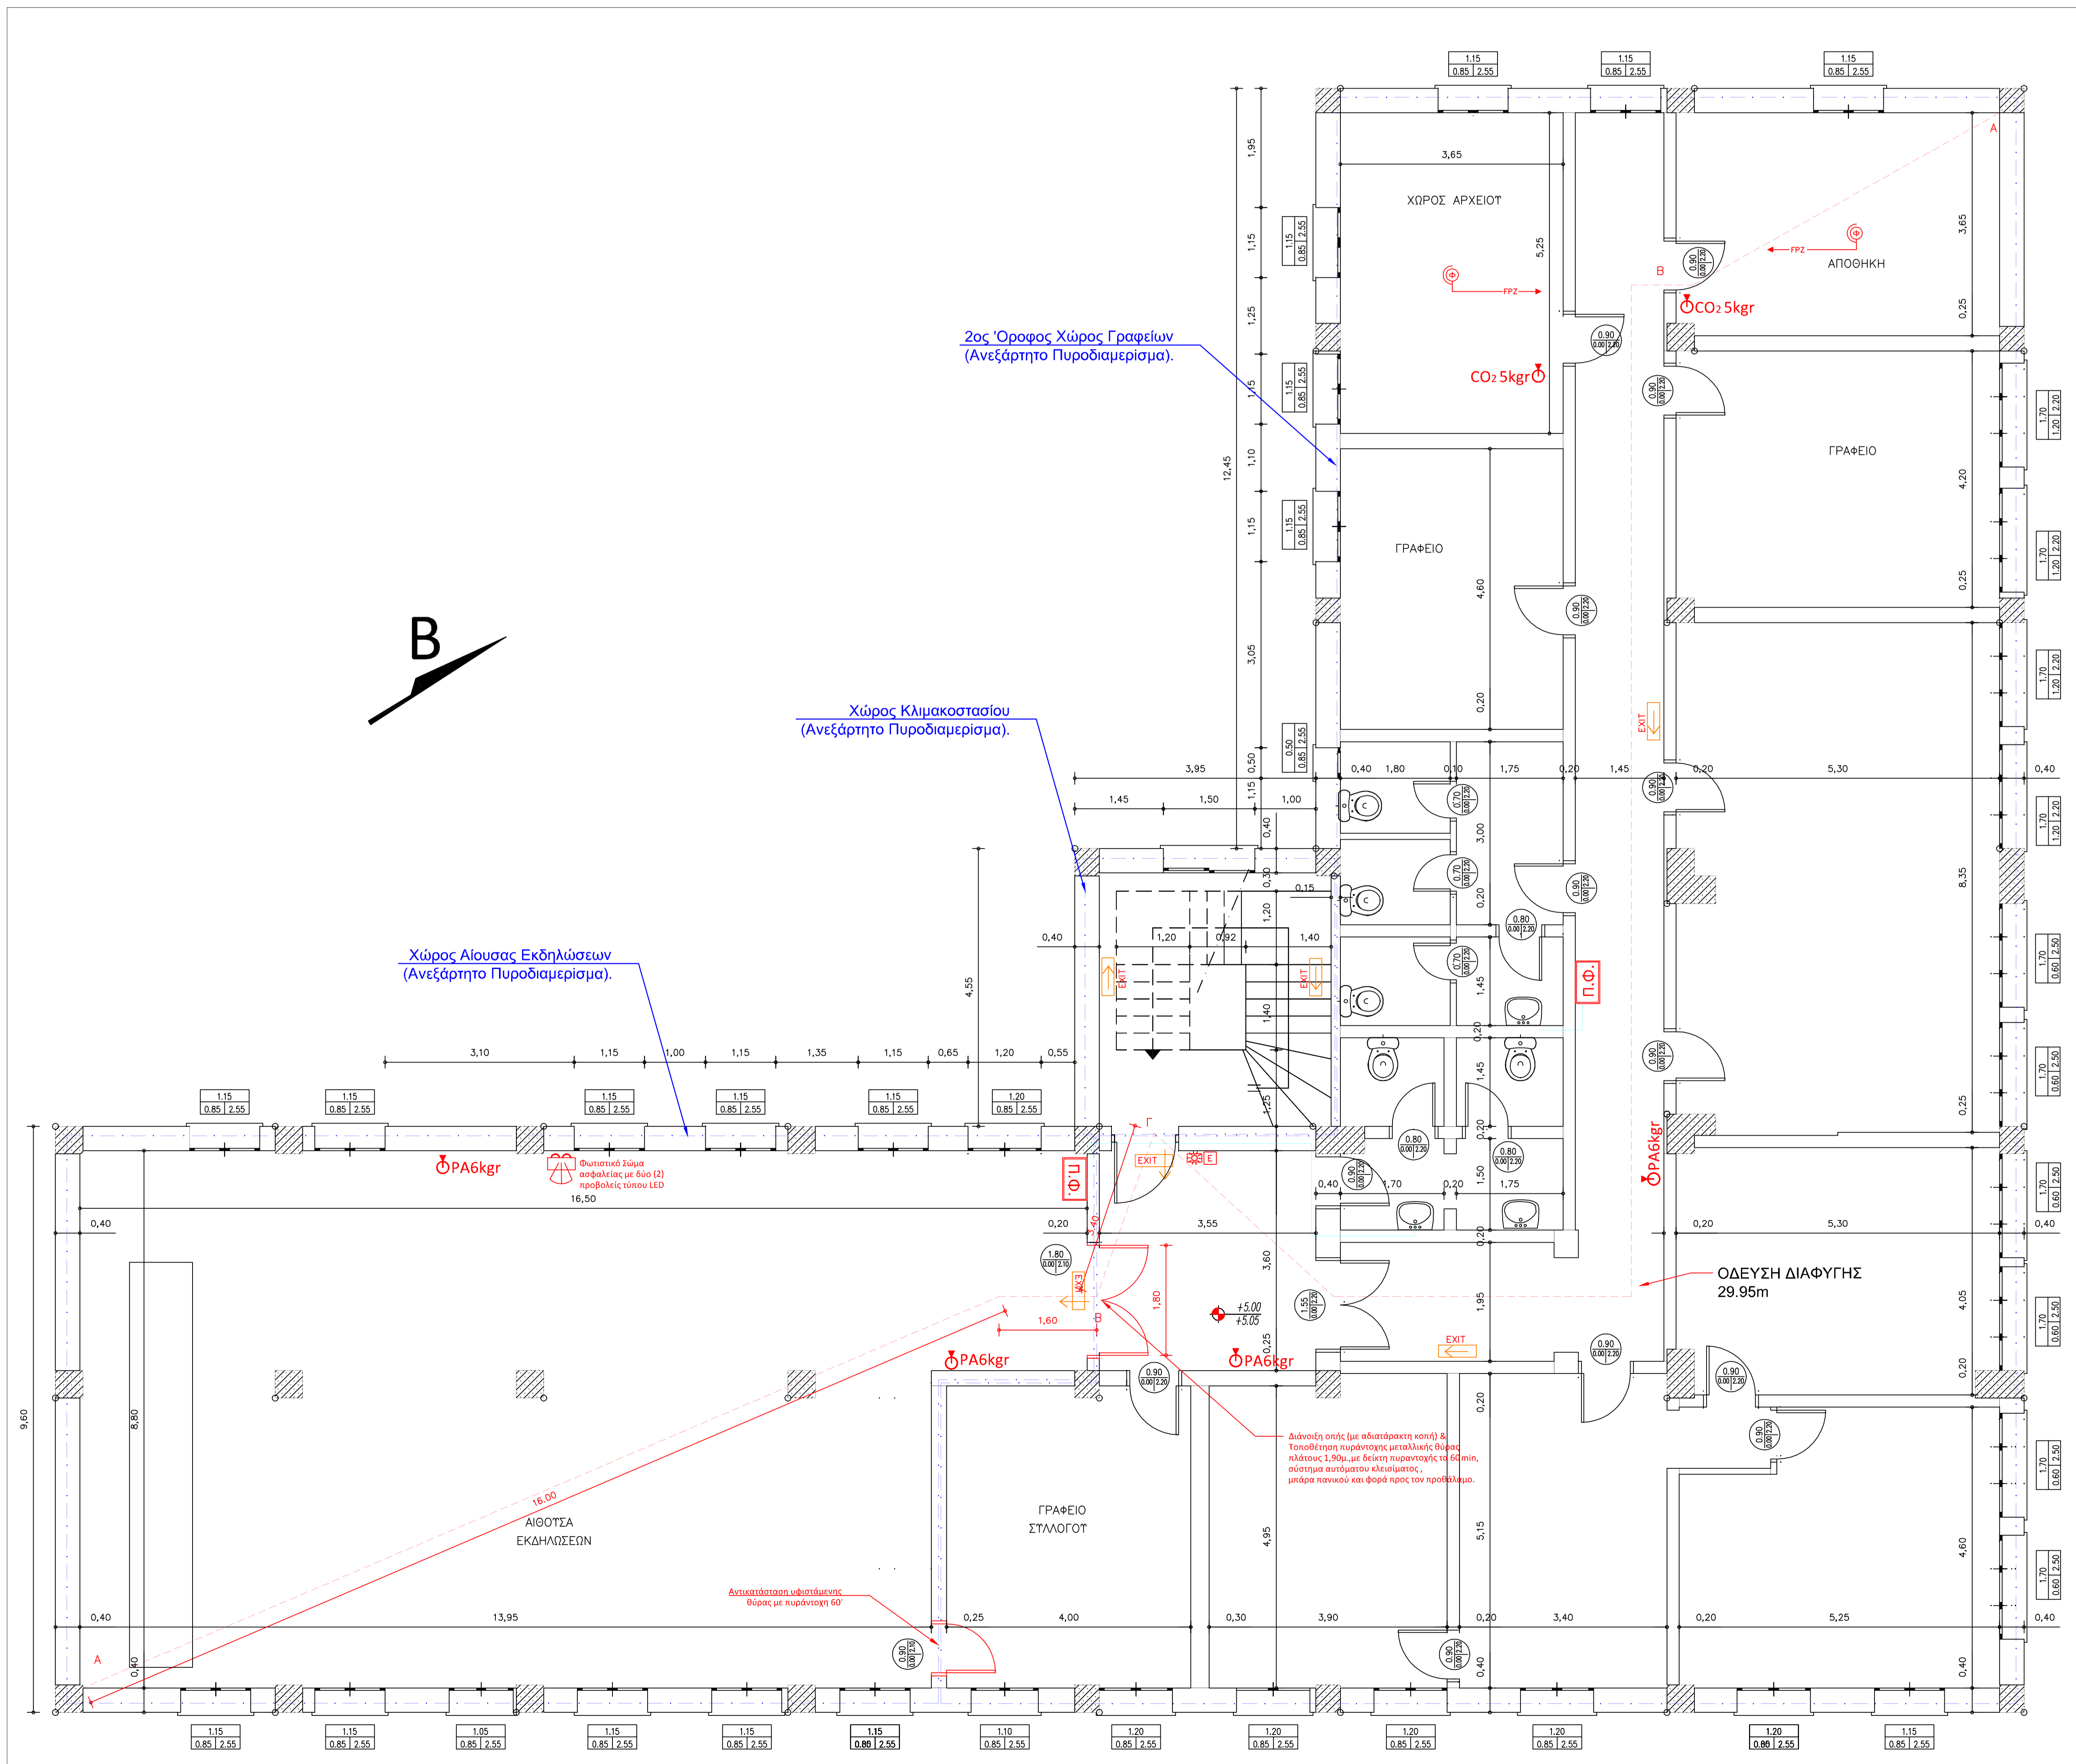

ΤΥΠΟΜΝΗΜΑ	
Π.Φ.	ΠΥΡΟΣΒΕΣΤΙΚΗ ΦΩΛΕΑ ΜΕ ΛΑΣΤΙΧΟ 3/4
ΦΡΑ6kgr	ΠΥΡΟΣΒΕΣΤΗΡΑΣ ΚΟΝΕΩΣ 6ΚΓΡ
ΦCO2 5kgr	ΠΥΡΟΣΒΕΣΤΗΡΑΣ CO2 5ΚΓΡ
EXIT	ΦΩΤΙΣΤΙΚΟ ΑΣΦΑΛΕΙΑΣ ΜΕ ΣΗΜΑΝΣΗ, 60min
ALARM	ΦΩΤΙΣΤΙΚΟ ΑΣΦΑΛΕΙΑΣ ΜΕ 2 ΠΡΟΒΟΛΕΙΣ LED, 60min
	ΤΟΠΙΚΟΣ ΠΙΝΑΚΑΣ ΠΥΡΑΝΙΧΝΕΤΗΣΗΣ - 8 ΖΩΝΩΝ
	ΠΥΡΑΝΙΧΝΕΤΗΣ ΦΩΤΟΗΛΕΚΤΡΟΝΙΚΟΣ
	ΕΣΩΤΕΡΙΚΗ ΣΕΙΡΗΝΑ ΠΥΡΚΑΓΙΑΣ ΜΕ ΦΩΤΕΙΝΗ ΕΝΔΕΙΞΗ
	ΜΠΟΥΤΟΝ ΠΥΡΑΝΙΧΝΕΤΗΣΗΣ

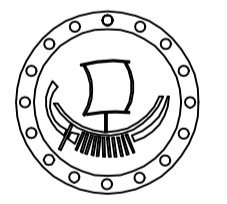 ΟΡΓΑΝΙΣΜΟΣ ΛΙΜΕΝΟΣ ΒΟΛΟΥ Α.Ε. ΔΙΕΥΘΥΝΣΗ ΤΕΧΝΙΚΩΝ ΥΠΗΡΕΣΙΩΝ			
ΕΡΓΟ: ΜΕΛΕΤΗ ΠΥΡΟΠΡΟΣΤΑΣΙΑΣ ΚΤΙΡΙΩΝ Ο.Λ.Β. Α.Ε.			
ΤΙΤΛΟΣ ΣΧΕΔΙΟΥ:			ΑΡΙΘΜΟΣ ΣΧΕΔΙΟΥ
ΚΑΤΟΨΗ Β' ΟΡΟΦΟΥ ΚΕΝΤΡΙΚΟ ΚΤΙΡΙΟ ΓΡΑΦΕΙΩΝ ΟΛΒ ΑΕ (ΚΤΙΡΙΟ 51)			51.3
ΣΧΕΔΙΑΣΤΗ	ΚΑΛΥΣΤΡΙΑΝΝΗ ΜΑΡΙΑ ΠΟΛΥΤΕΧΝΙΚΟ ΜΗΧΑΝΙΚΟ ΤΕ	ΗΜ/ΜΗ/ΕΤ	.../.../2015
ΣΤΥΛΙΑΣΤΗ	ΣΠΑΧΟΣ ΘΩΜΑΣ ΜΗΧ/ΤΕΧΝ ΜΗΧΑΝΙΚΟΣ	ΗΜ/ΜΗ/ΕΤ	.../.../2015
ΘΕΩΡΗΤΗ	ΣΠΑΧΟΣ ΘΩΜΑΣ ΜΗΧ/ΤΕΧΝ ΜΗΧΑΝΙΚΟΣ	ΗΜ/ΜΗ/ΕΤ	.../.../2015
ΘΕΩΡΗΣΕΙΣ-ΕΓΚΡΙΣΕΙΣ ΥΠΗΡΕΣΙΩΝ			