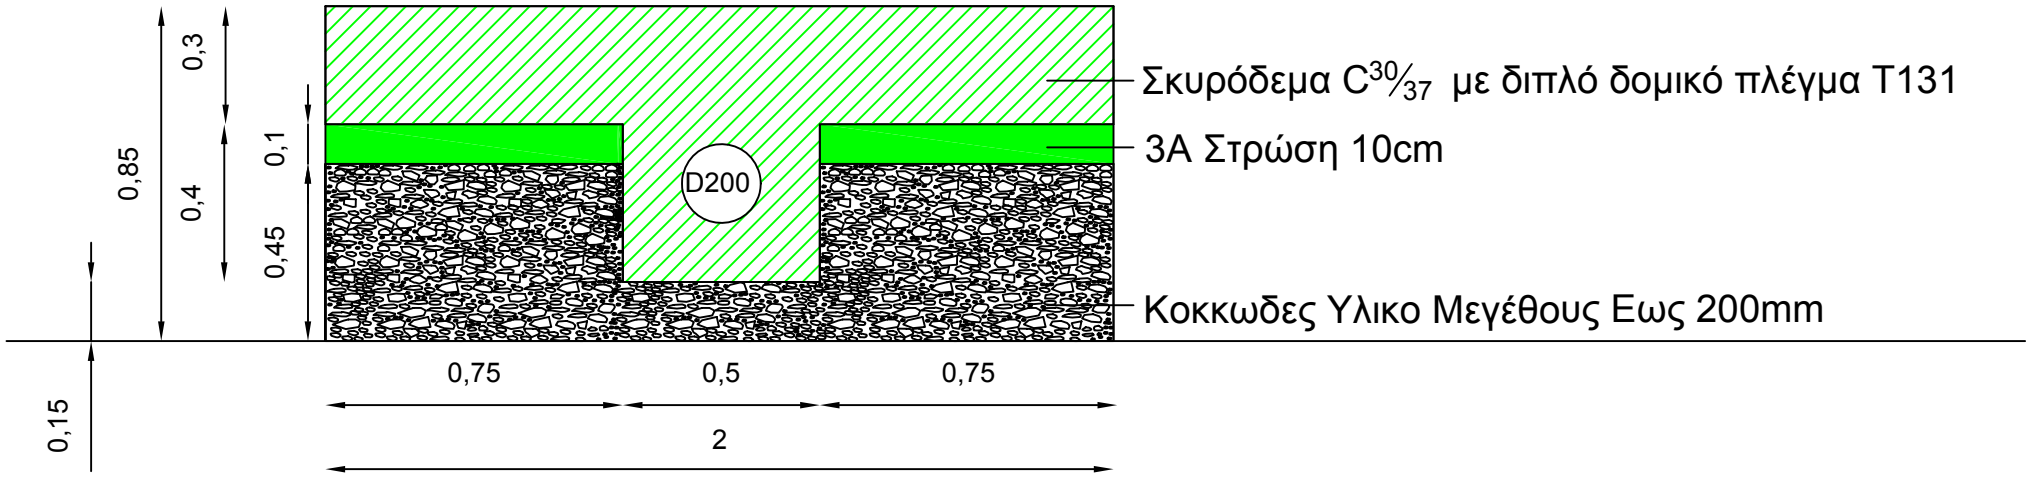
Σκυρόδεμα C30/37 με διπλό δομικό πλέγμα T131
3A Στρώση 10cm
Κοκκωδες Υλικο Μεγέθους Εως 200mm
D200
0,85
0,3
0,4
0,1
0,45
0,15
0,75
0,5
0,75
2