






Τμήμα 4-5-6

Κλίμακα: 1/125

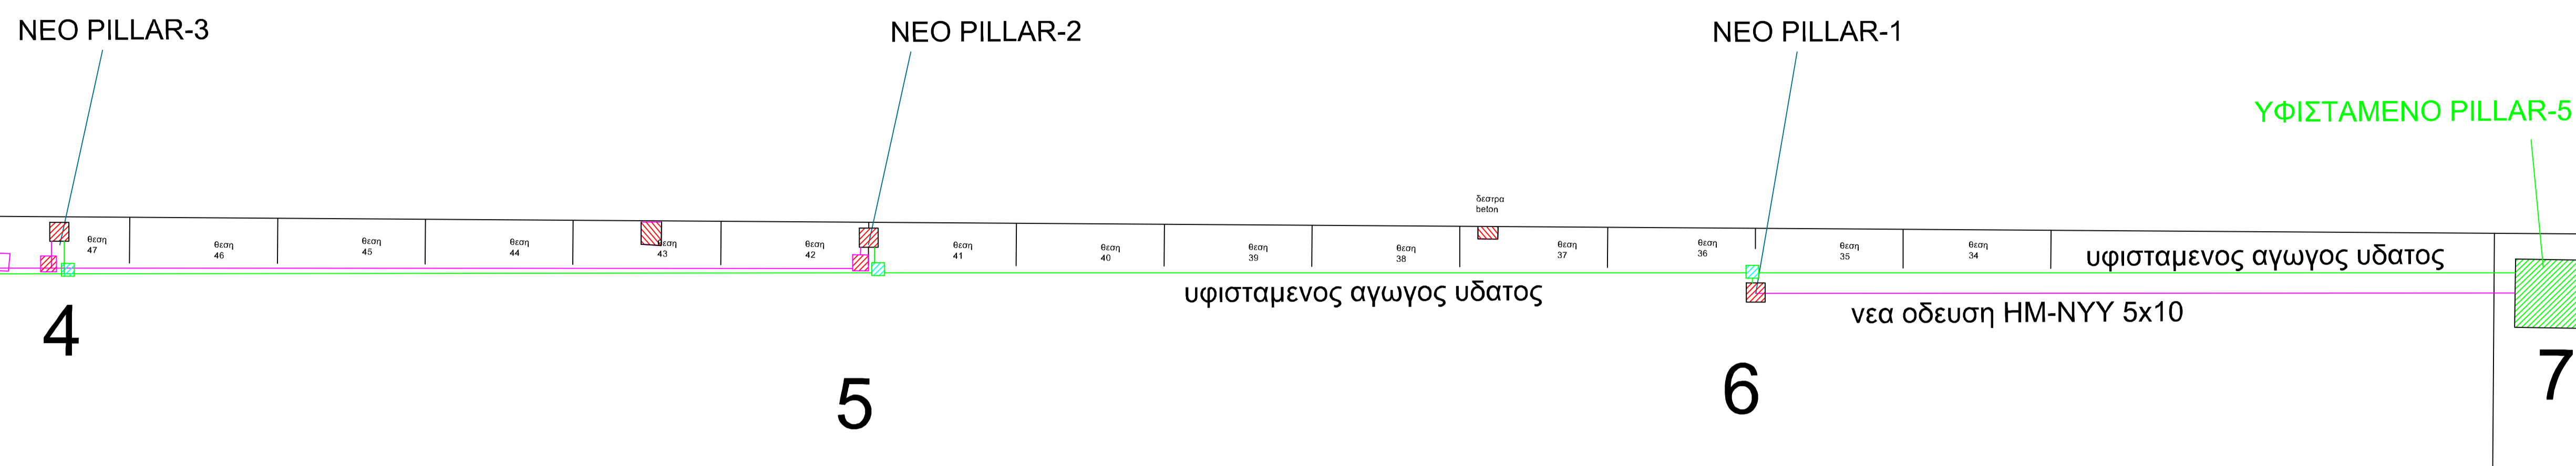

Τμήμα 1-2-3

Κλίμακα: 1/125

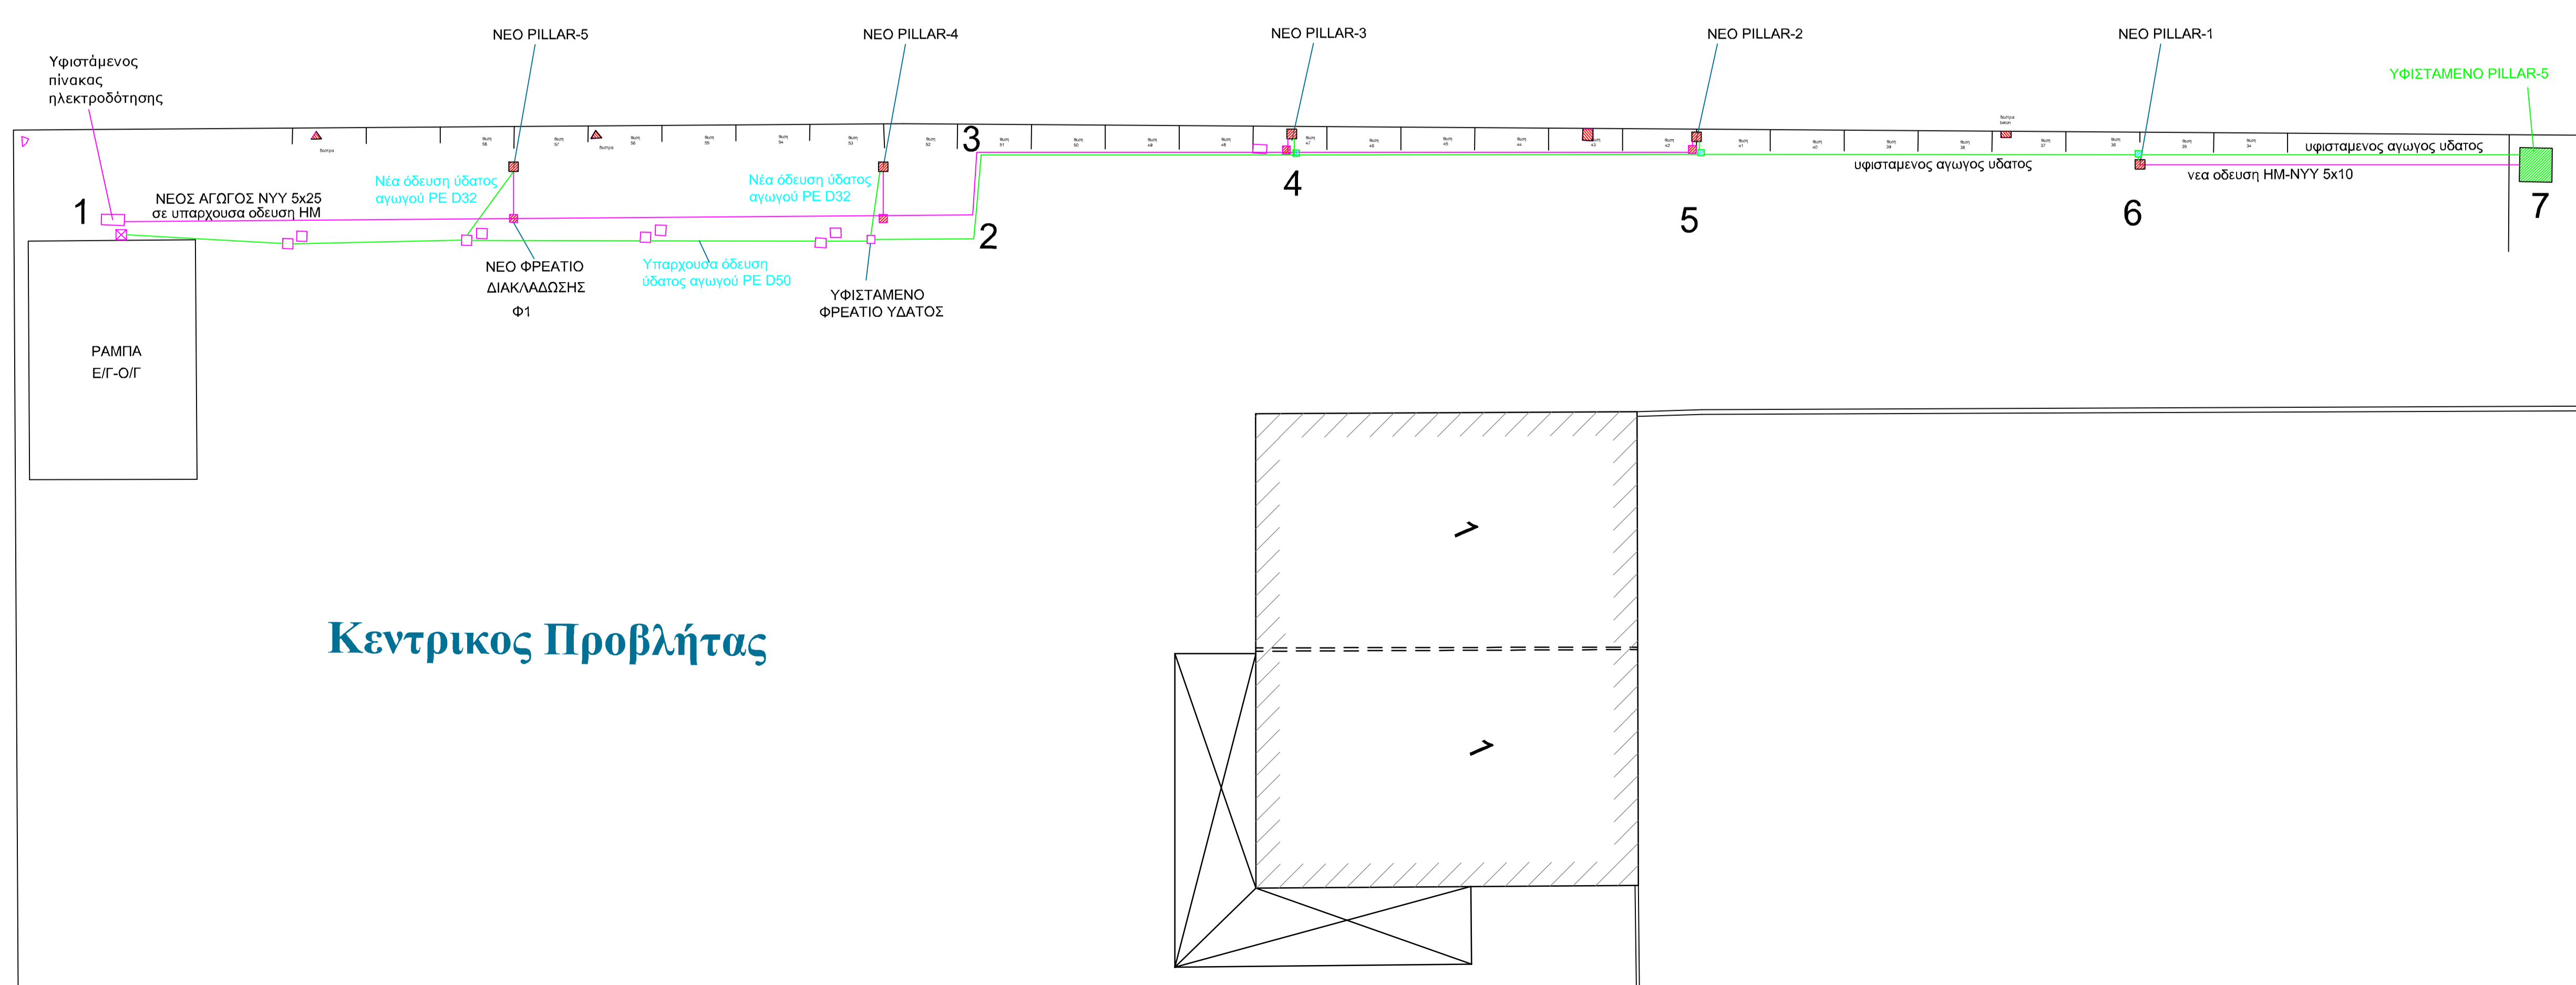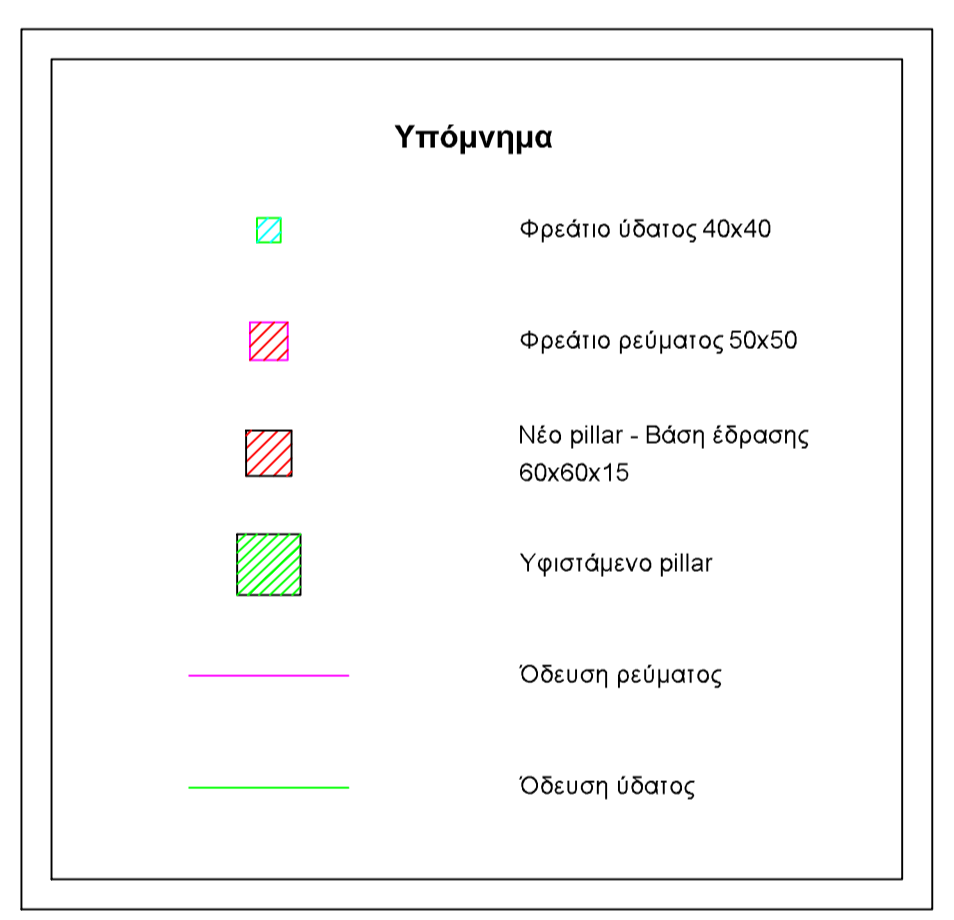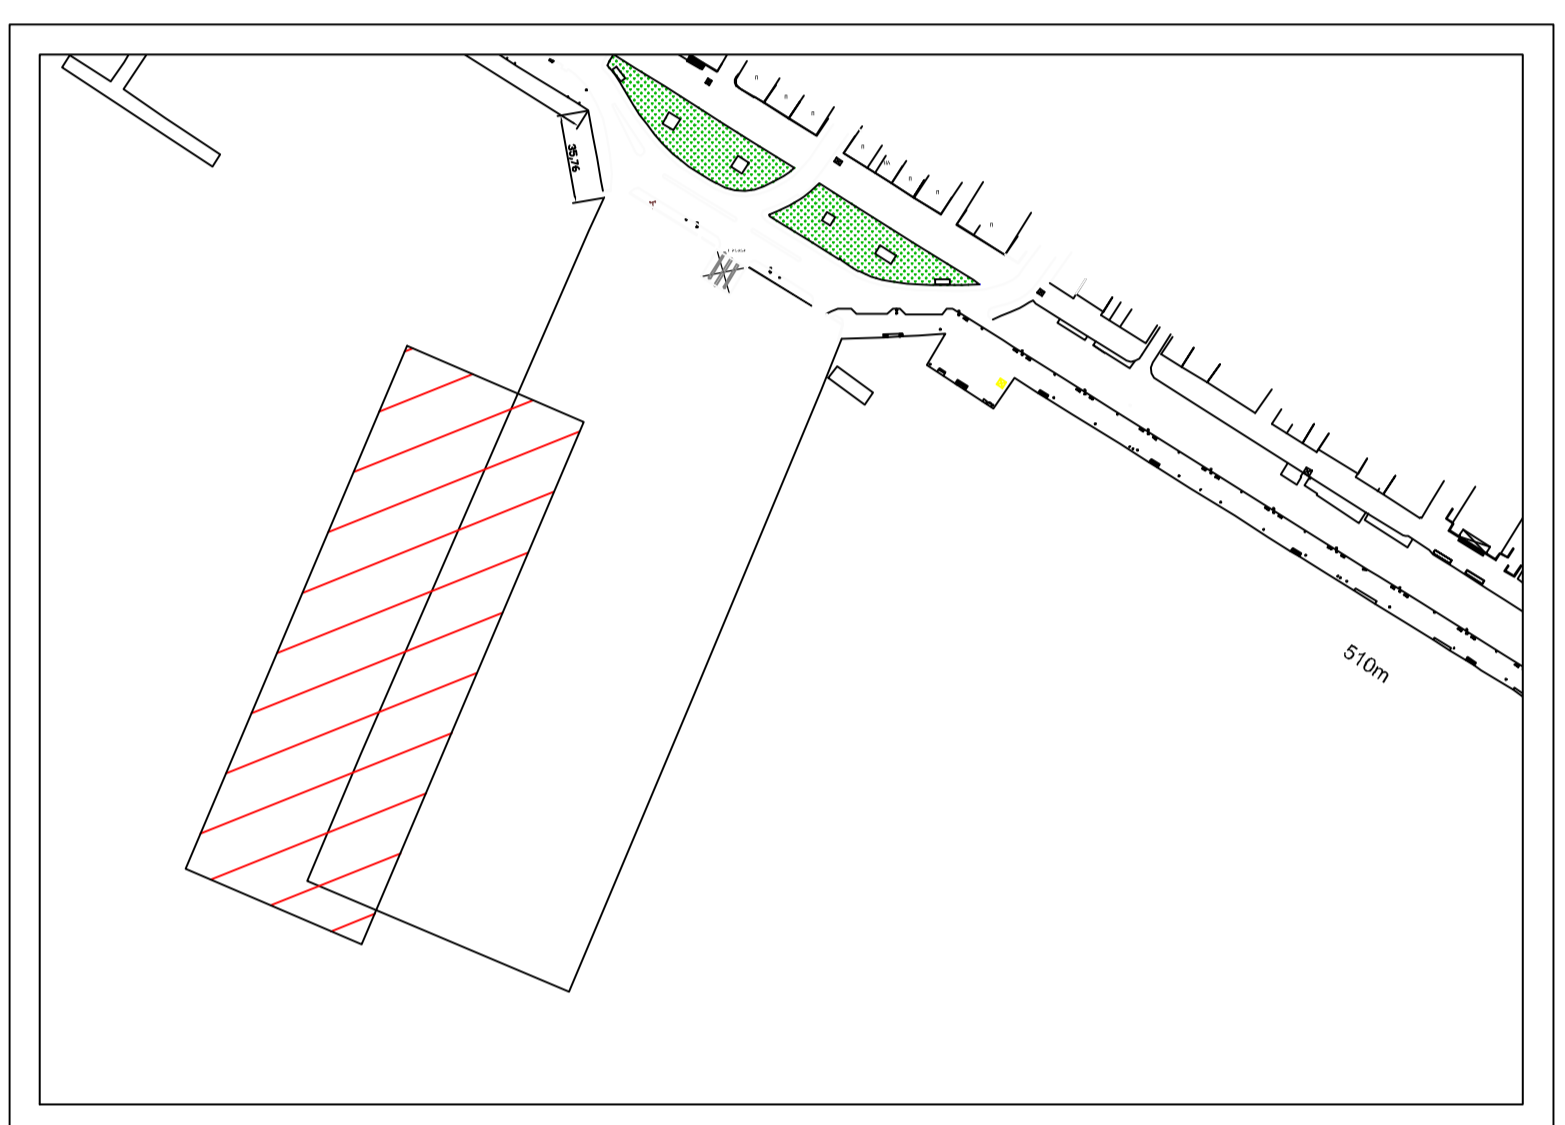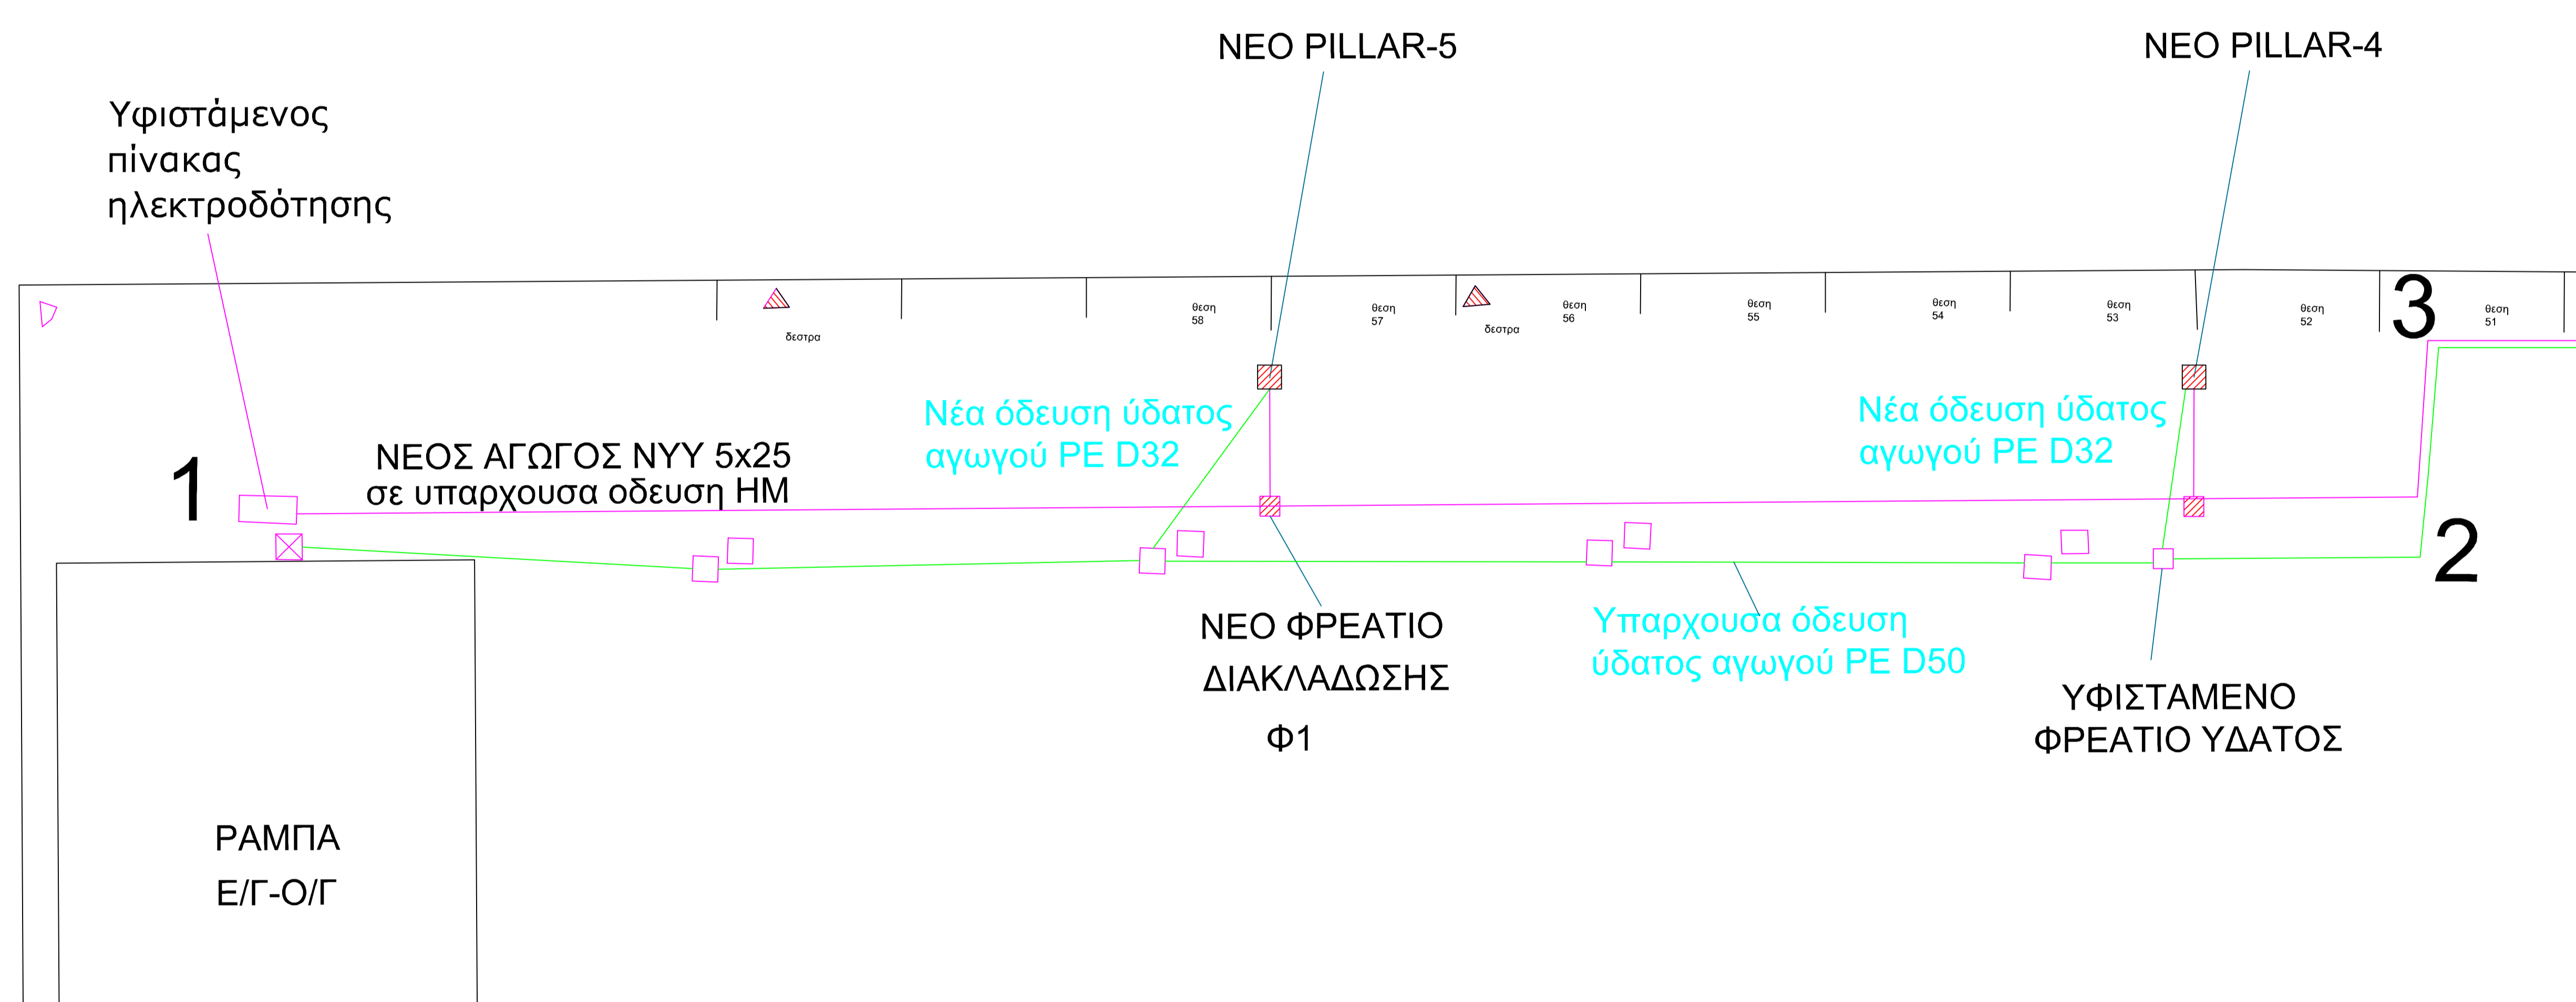

Οργανισμός Λιμένος Βόλου Α.Ε.

Διεύθυνση Τεχνικών Υπηρεσιών

Έργο: Επέκταση δικτύου ηλεκτρικής ισχύος και ύδατος στον Κεντρικό Προβλήτα και εγκατάσταση πέντε (5) κιβωτιών παροχών (Pillar)

Τίτλος Σχεδίου:
Τοπογραφικό διάγραμμα

Αριθμός σχεδίου
T1

	Όνομα	Ημερομηνία	Υπογραφή	Κλίμακα
Σύνταξη	Κλαυδίας Ευγένιος Αργονόμος & Τοπογράφος Μηχανικός	14/04/2021		1:250
Σύνταξη	Φωτλής Σπυρίδων Παλιός Μηχανικός	14/04/2021		Σφραγίδα
Θεώρηση	Σπάγος Θωμάς Μηχανολόγος Μηχανικός	14/04/2021		