


ΠΑΡΑΤΗΡΗΣΗ:
 Ως υποβάθρο της Αρχιτεκτονικής Μελέτης χρησιμοποιήθηκε ηλεκτρονικό αρχείο (κατόπιν αποτύπωσης) της Τεχνικής Υπηρεσίας του Ο.Α.Β., το οποίο επεξεργαστήθηκε ως προς την περιοχή μελέτης με νέα αποτύπωση της υφιστάμενης κατάστασης.

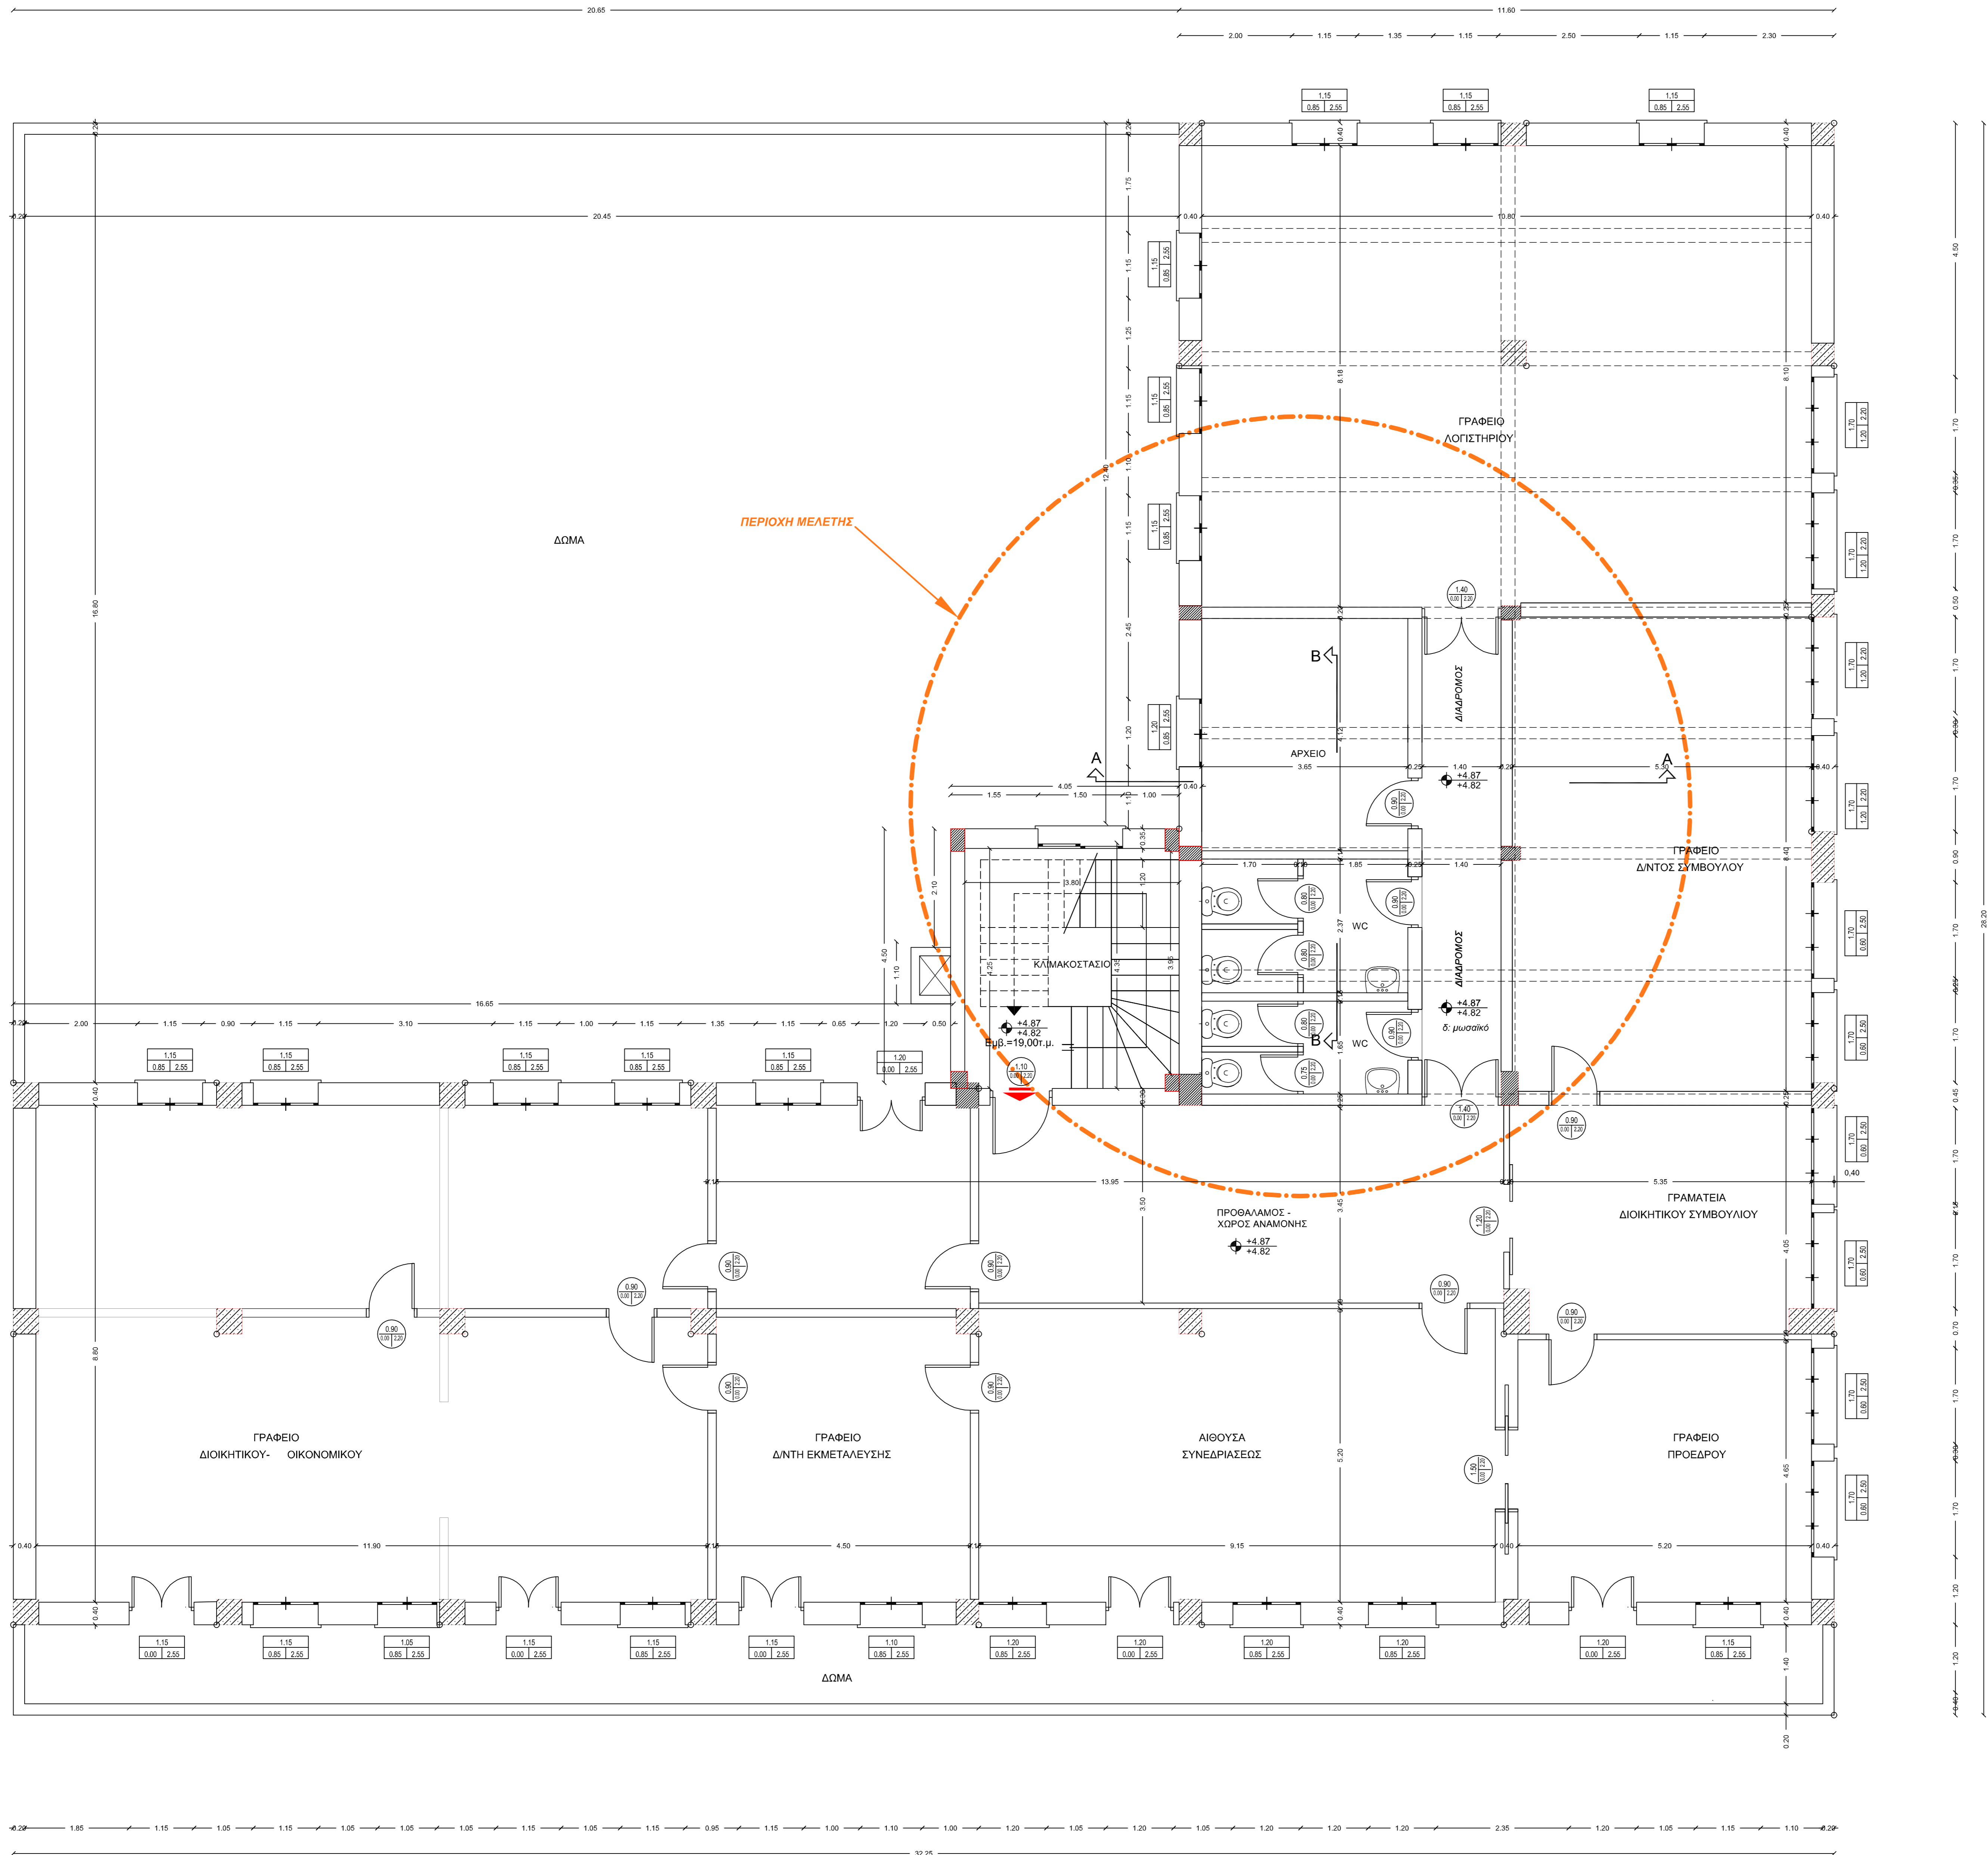

ΚΑΤΟΨΗ Α' ΟΡΟΦΟΥ

ΟΡΓΑΝΙΣΜΟΣ ΛΙΜΕΝΟΣ ΒΟΛΟΥ ΔΙΕΥΘΥΝΣΗ ΤΕΧΝΙΚΩΝ ΥΠΗΡΕΣΙΩΝ		
ΕΡΓΟ: ΚΑΤΑΣΚΕΥΗ ΑΝΕΛΚΥΣΤΗΡΑ ΓΙΑ ΤΗΝ ΕΞΥΠΗΡΕΤΗΣΗ ΑΜΕΑ ΣΤΟ ΚΤΙΡΙΟ ΔΙΟΙΚΗΣΗΣ ΟΛΒ		
ΘΕΣΗ: ΚΕΝΤΡΙΚΟΣ ΠΡΟΒΛΗΤΑΣ ΛΙΜΕΝΟΣ ΒΟΛΟΥ - ΕΝΤΟΣ Χ.Ζ.Α. ΒΟΛΟΥ		
ΚΥΡΙΟΣ ΤΟΥ ΕΡΓΟΥ: ΟΡΓΑΝΙΣΜΟΣ ΛΙΜΕΝΟΣ ΒΟΛΟΥ Α.Ε.		
ΜΕΛΕΤΗ: ΑΡΧΙΤΕΚΤΟΝΙΚΗ ΜΕΛΕΤΗ ΑΠΟΤΥΠΩΣΗ	ΑΡΙΘΜΟΣ ΣΧΕΔΙΟΥ A2	ΚΛΙΜΑΚΑ 1 : 50
ΤΙΤΛΟΣ ΣΧΕΔΙΟΥ: ΚΑΤΟΨΗ Α' ΟΡΟΦΟΥ	ΤΕΧΝΙΚΟΣ ΣΥΜΒΟΥΛΟΣ: Ο Μηχανικός ΚΩΣΤΑΣ ΣΑΡΑΝΤΗΣ Αρχιτέκτων Μηχανικός ΜΣς	Ημερομηνία ΑΠΡΙΛΙΟΣ 2019 ΒΟΛΟΣ
ΤΕΧΝΙΚΗ ΥΠΗΡΕΣΙΑ ΟΡΓΑΝΙΣΜΟΥ ΛΙΜΕΝΟΣ ΒΟΛΟΥ		
ΕΠΙΒΛΕΠΩΝ: ΣΠΥΡΟΣ ΦΥΤΙΑΣ Πολιτικός Μηχανικός	Ο Μηχανικός	Ημερομηνία
Ο ΔΙΕΥΘΥΝΤΗΣ Τ.Υ.: ΘΩΜΑΣ ΣΠΑΧΟΣ Μηχανολόγος Μηχανικός	Θεωρήθηκε:	
ΣΦΡΑΓΙΔΕΣ:	ΣΦΡΑΓΙΔΕΣ:	