


ΠΑΡΑΤΗΡΗΣΗ:
 Ος υπόβαθρο της Αρχιτεκτονικής Μελέτης χρησιμοποιήθηκε ηλεκτρονικό αρχείο (κατόψη αποτύπωσης) της Τεχνικής Υπηρεσίας του Ο.Α.Β., το οποίο επικυρωρήθηκε ως προς την παρούσα μελέτη με νέα αποτύπωση της υφιστάμενης κατάστασης.

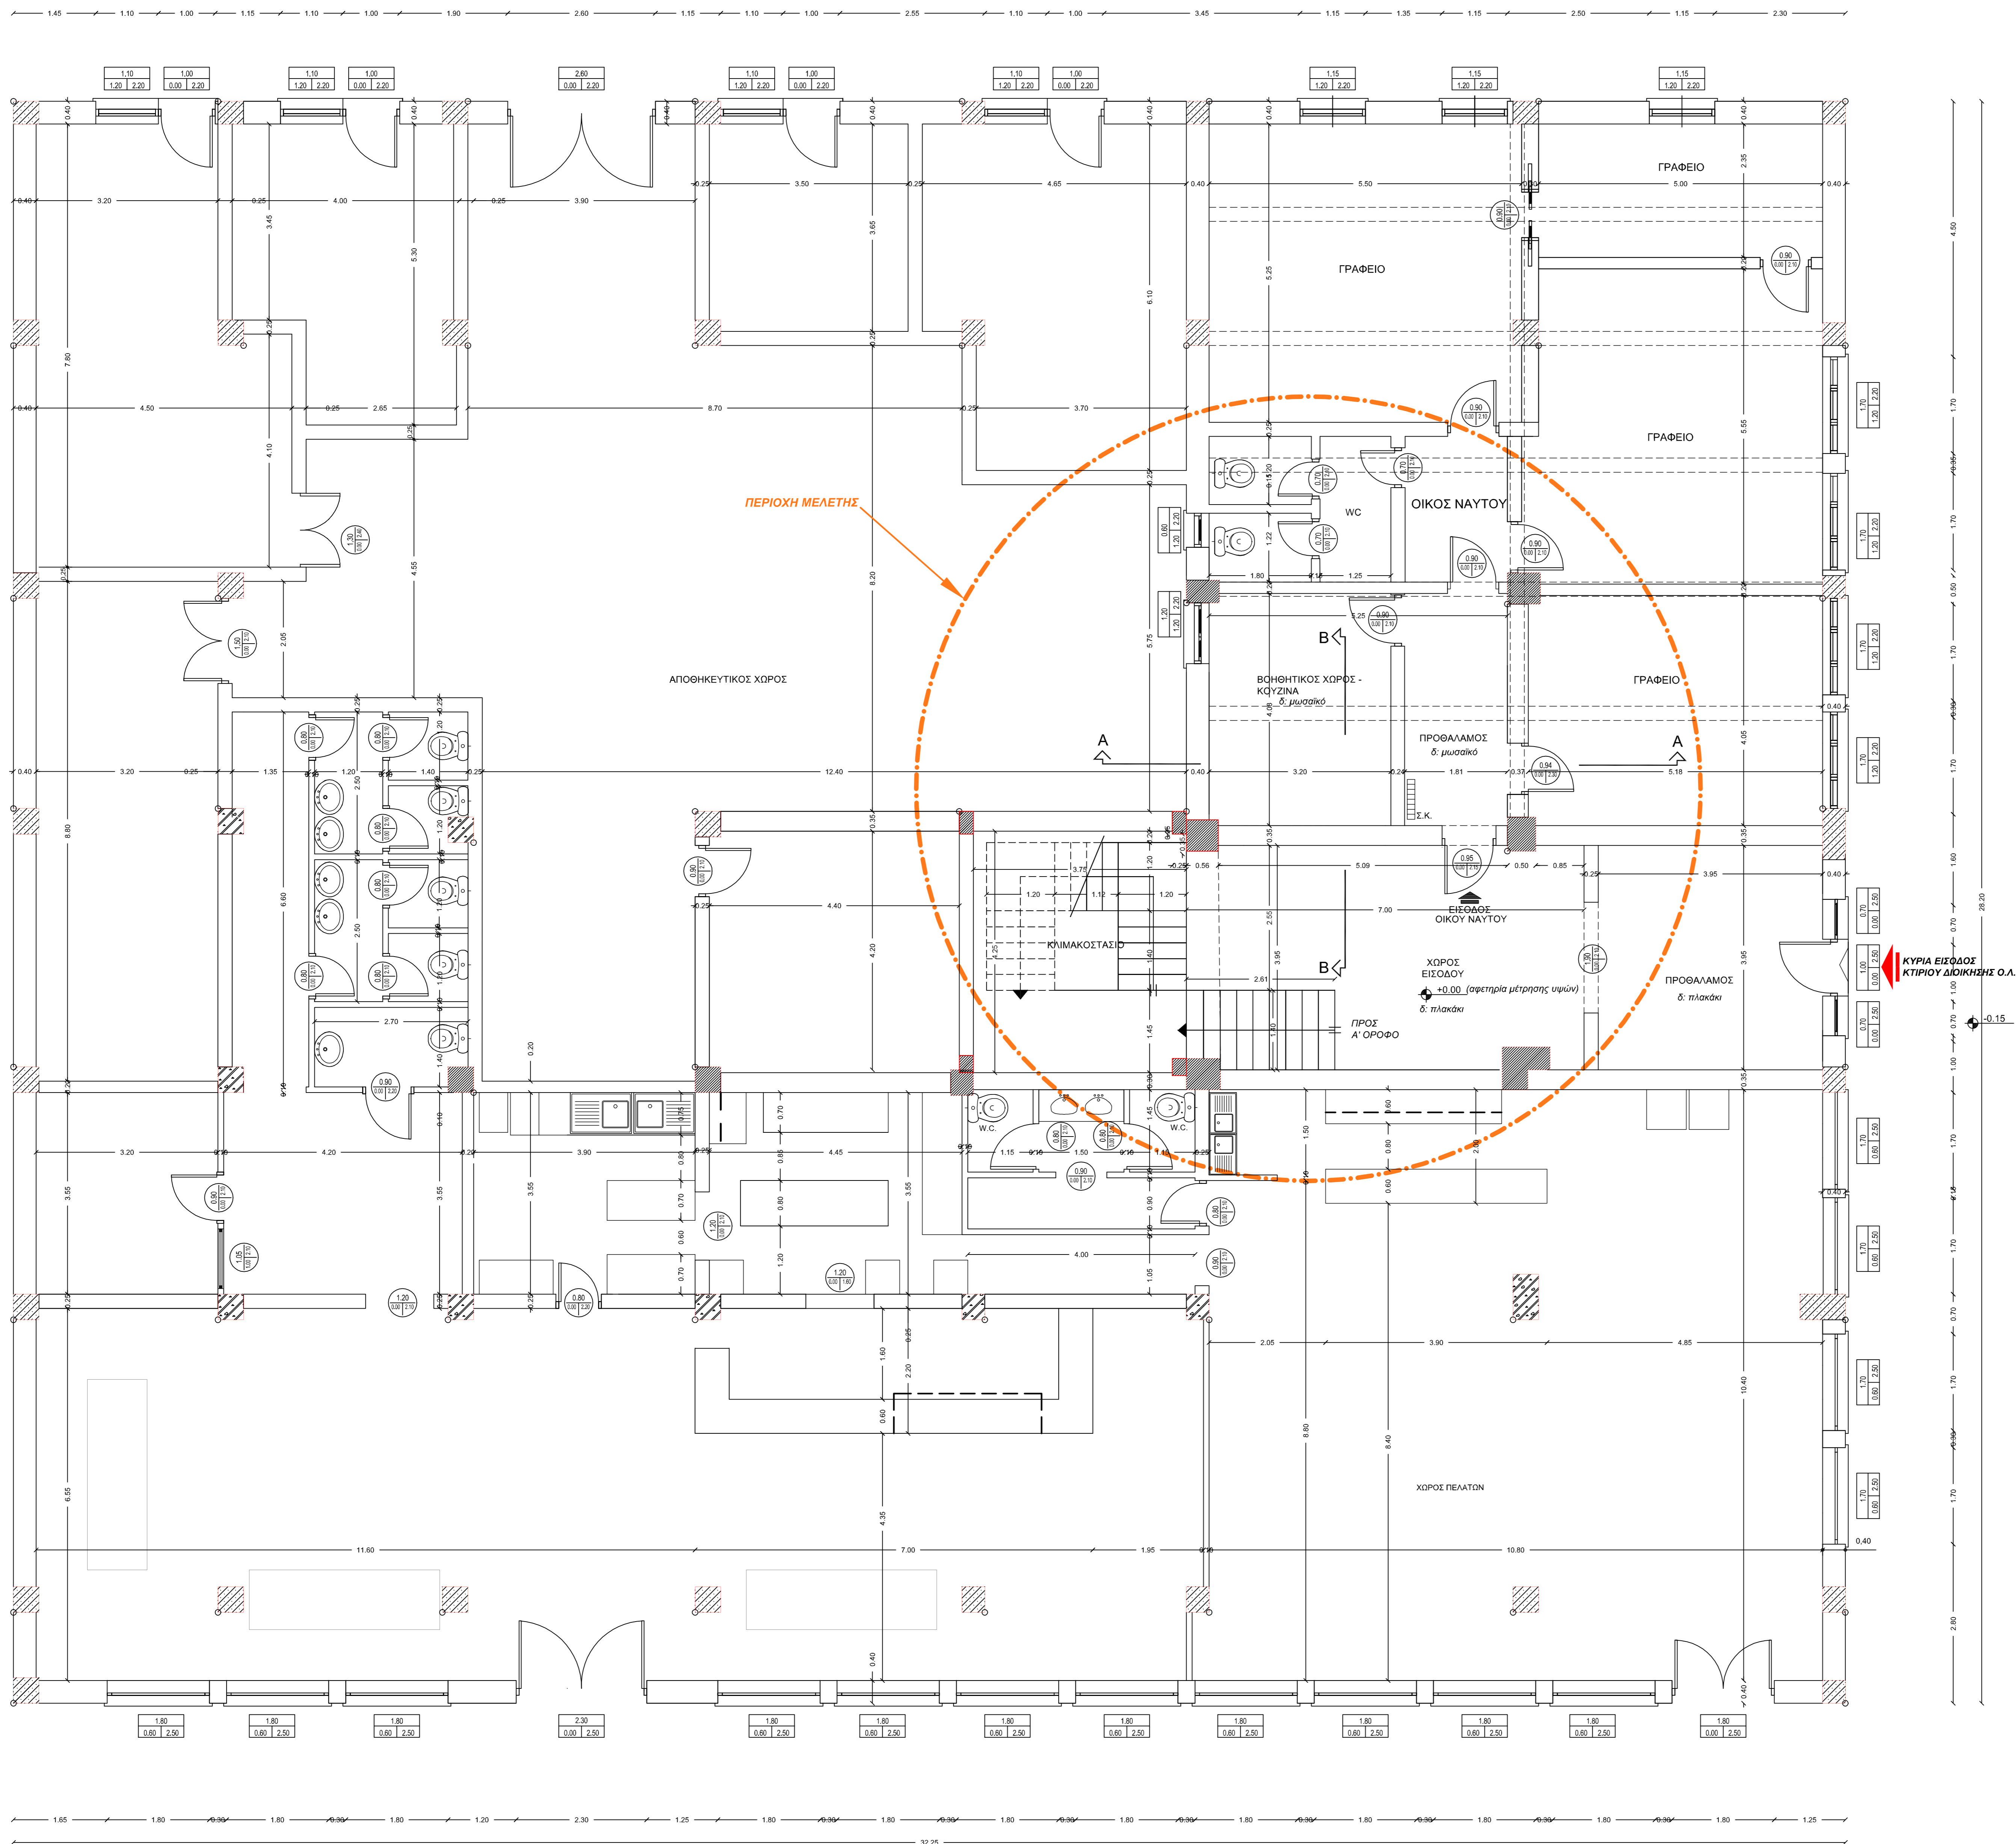

ΚΑΤΟΨΗ ΙΣΟΓΕΙΟΥ

ΟΡΓΑΝΙΣΜΟΣ ΛΙΜΕΝΟΣ ΒΟΛΟΥ ΔΙΕΥΘΥΝΣΗ ΤΕΧΝΙΚΩΝ ΥΠΗΡΕΣΙΩΝ		
ΕΡΓΟ: ΚΑΤΑΣΚΕΥΗ ΑΝΕΛΚΥΣΤΗΡΑ ΓΙΑ ΤΗΝ ΕΞΥΠΗΡΕΤΗΣΗ ΑΜΕΑ ΣΤΟ ΚΤΙΡΙΟ ΔΙΟΙΚΗΣΗΣ Ο.Α.Β.		
ΘΕΣΗ: ΚΕΝΤΡΙΚΟΣ ΠΡΟΒΛΗΤΑΣ ΛΙΜΕΝΟΣ ΒΟΛΟΥ - ΕΝΤΟΣ Χ.Ζ.Α. ΒΟΛΟΥ		
ΚΥΡΙΟΣ ΤΟΥ ΕΡΓΟΥ: ΟΡΓΑΝΙΣΜΟΣ ΛΙΜΕΝΟΣ ΒΟΛΟΥ Α.Ε.		
ΜΕΛΕΤΗ:	ΑΡΧΙΤΕΚΤΟΝΙΚΗ ΜΕΛΕΤΗ ΑΠΟΤΥΠΩΣΗ	ΑΡΙΘΜΟΣ ΣΧΕΔΙΟΥ A1
ΤΙΤΛΟΣ ΣΧΕΔΙΟΥ:	ΚΑΤΟΨΗ ΙΣΟΓΕΙΟΥ	
ΤΕΧΝΙΚΟΣ ΣΥΜΒΟΥΛΟΣ:	Ο Μηχανικός	Ημερομηνία
ΚΩΣΤΑΣ ΣΑΡΑΝΤΗΣ Αρχιτέκτων Μηχανικός MSc		ΑΠΡΙΛΙΟΣ 2019 ΒΟΛΟΣ
ΤΕΧΝΙΚΗ ΥΠΗΡΕΣΙΑ ΟΡΓΑΝΙΣΜΟΥ ΛΙΜΕΝΟΣ ΒΟΛΟΥ		
ΕΠΙΒΛΕΠΩΝ:	Ο Μηχανικός	Ημερομηνία
ΣΠΥΡΟΣ ΦΥΤΙΑΣ Πολιτικός Μηχανικός		
Ο ΔΙΕΥΘΥΝΤΗΣ Τ.Υ.:	Θεωρήθηκε:	
ΘΩΜΑΣ ΣΠΑΧΟΣ Μηχανολόγος Μηχανικός		
ΣΦΡΑΓΙΔΕΣ:	ΣΦΡΑΓΙΔΕΣ:	